




01 PLANTA BAIXA - SITUAÇÃO E LOCALIZAÇÃO
 ESC. 1/500
 ÁREA: 683,00 m²

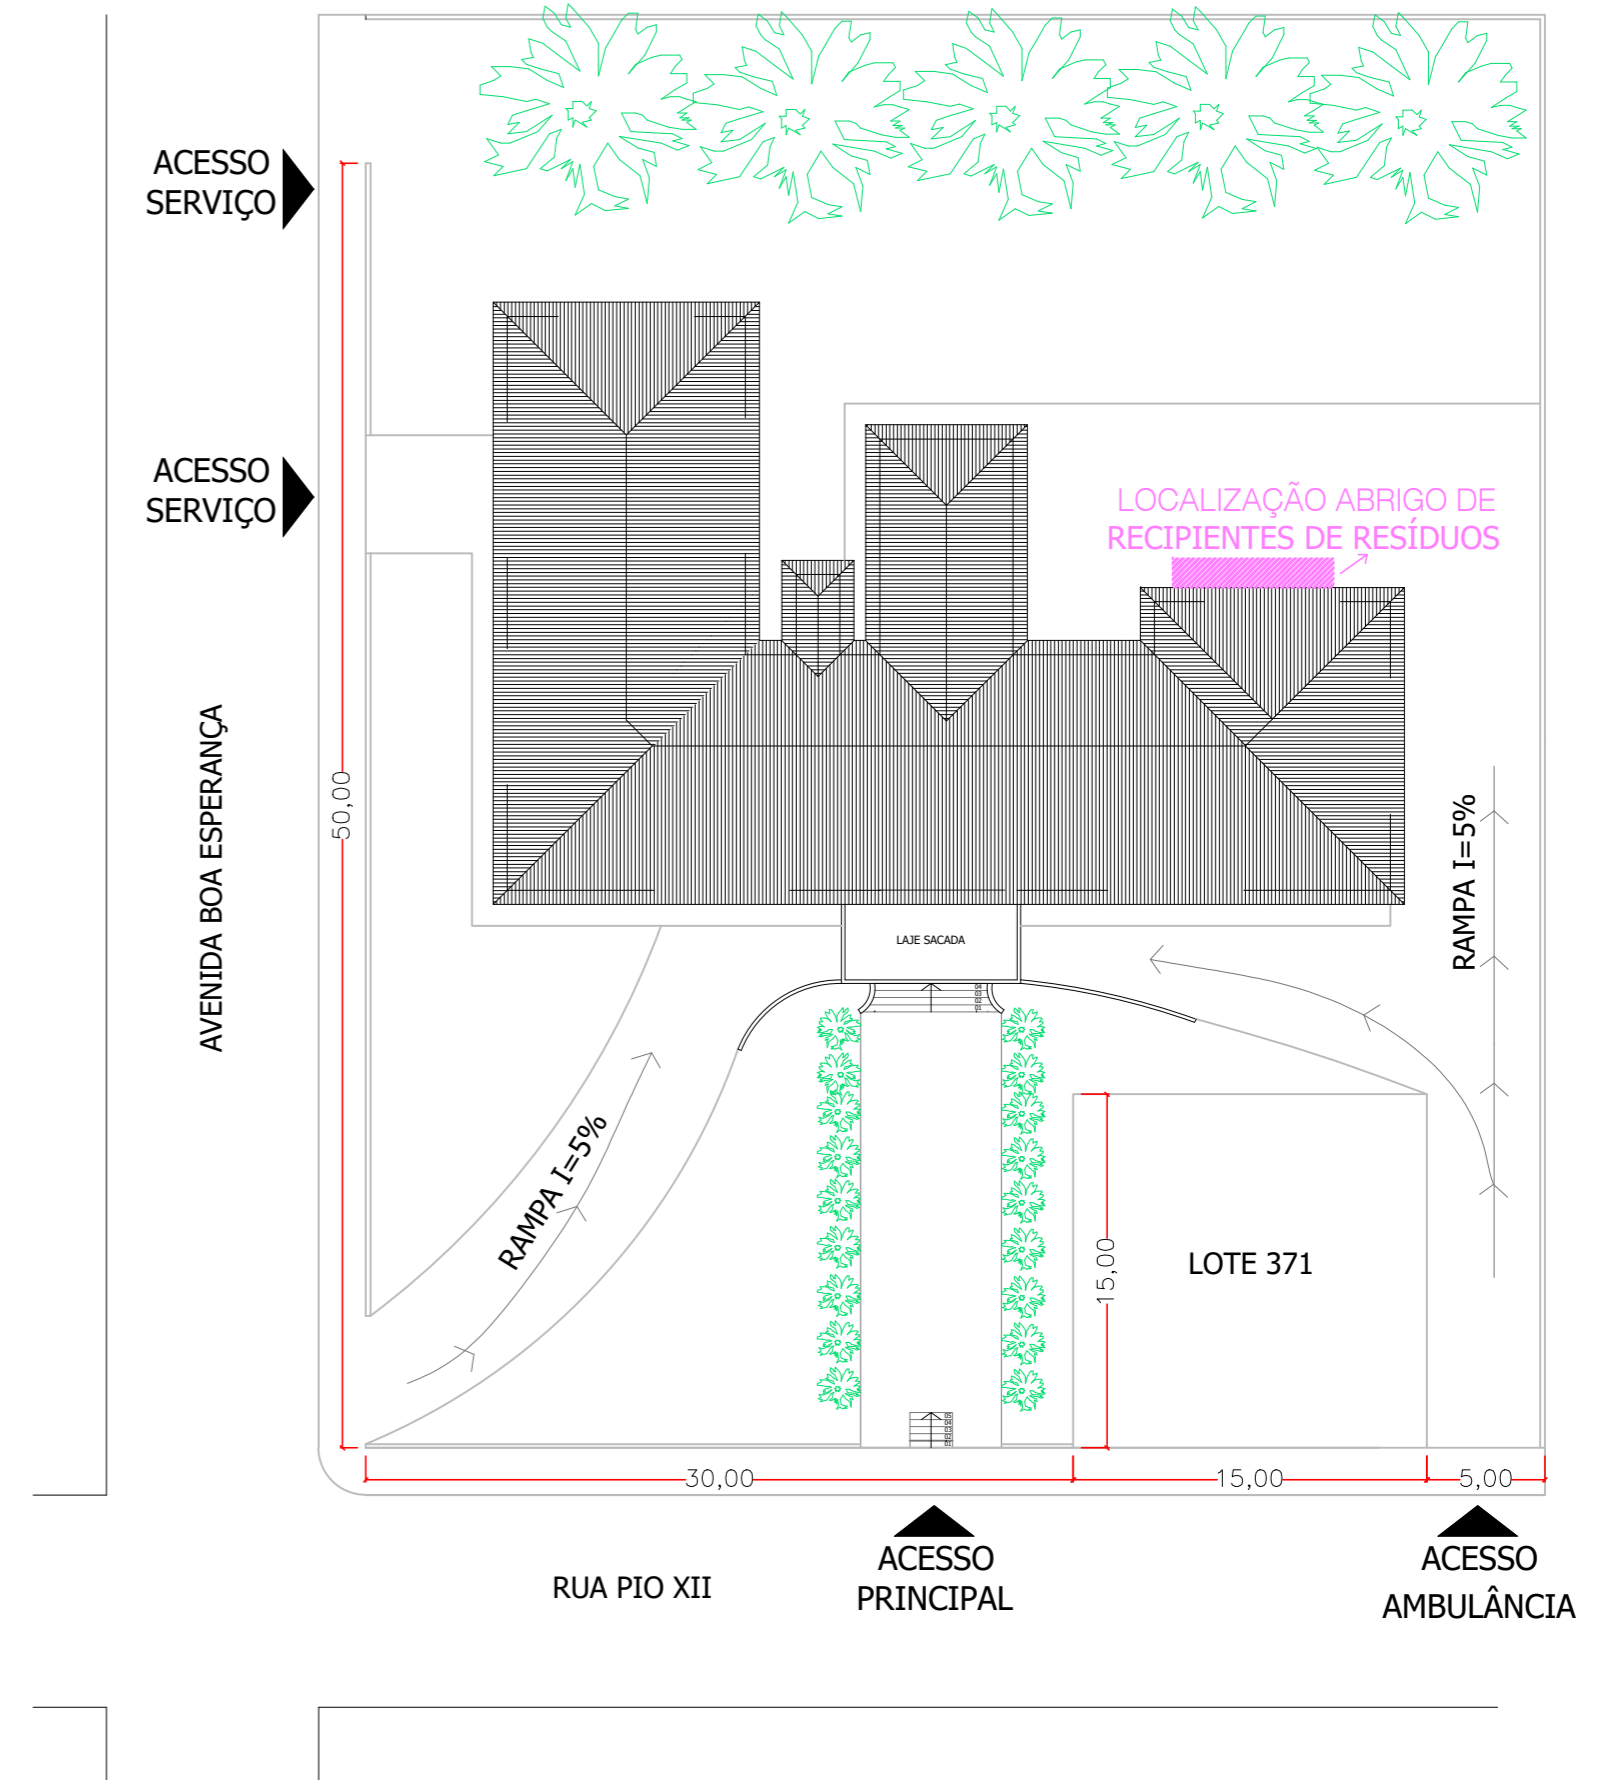

02 IMPLANTAÇÃO
 ESC. 1/500
 ÁREA: 683,00 m²

PREFEITURA MUNICIPAL DE COLORADO	
UNIDADE DE PRONTO ATENDIMENTO AMBULATORIAL IMEDIATO DE URGÊNCIA (BAIXA E MÉDIA COMPLEXIDADE)	
OBRA ABRIGO TEMPORÁRIO DE RESÍDUOS - UBS	
ENDEREÇO: AV. BOA ESPERANÇA ESQ RUA PIO XII - CENTRO - COLORADO/RS	
PROPRIETÁRIO: PREFEITURA MUNICIPAL DE COLORADO	
Celso Gobbi - Prefeito Municipal	
PRANCHA: SITUAÇÃO, LOCALIZAÇÃO E IMPLANTAÇÃO	
RESP. TÉCNICO:	
ARQ. ANA PAULA DE A. SOUZA - CAU/RS:A96129-9	
ÁREA: 683,00m ²	DATA: AGOSTO/2018
ESCALA: 1:100	01