


03 PLANTA BAIXA
 área = 700m²
 esc. 1:250

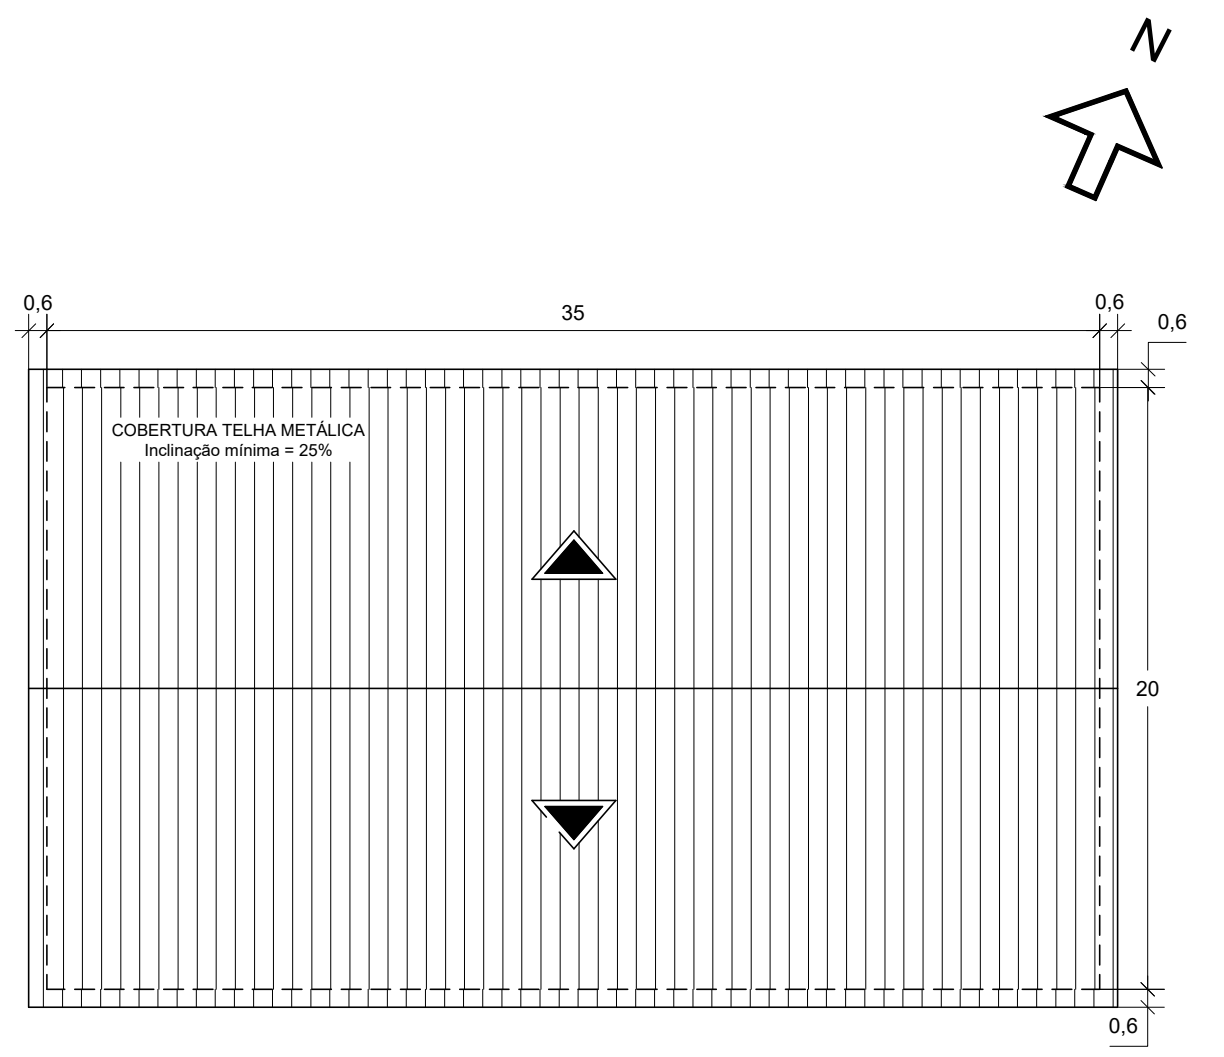

04 PLANTA DE COBERTURA
 esc. 1:250

PREFEITURA MUNICIPAL DE COLORADO		
QUADRA COBERTA Vila Padre Osmari		
PROPRIETÁRIO: PREFEITURA MUNICIPAL DE COLORADO		
RESP. TÉCNICO PROJETO ARQ. ENG. ANA LUIZA MILANESE - CREA/RS 223934		
ENDEREÇO: Rua Castro Alves, Vila Padre Osmari - Colorado/RS		
QUADRA: 61	ÁREA: 700 m ²	02 PRANCHA Nº:
DATA: Fev/2020	ESCALA: 1/250	