


Avenida Santo Martins Pinto

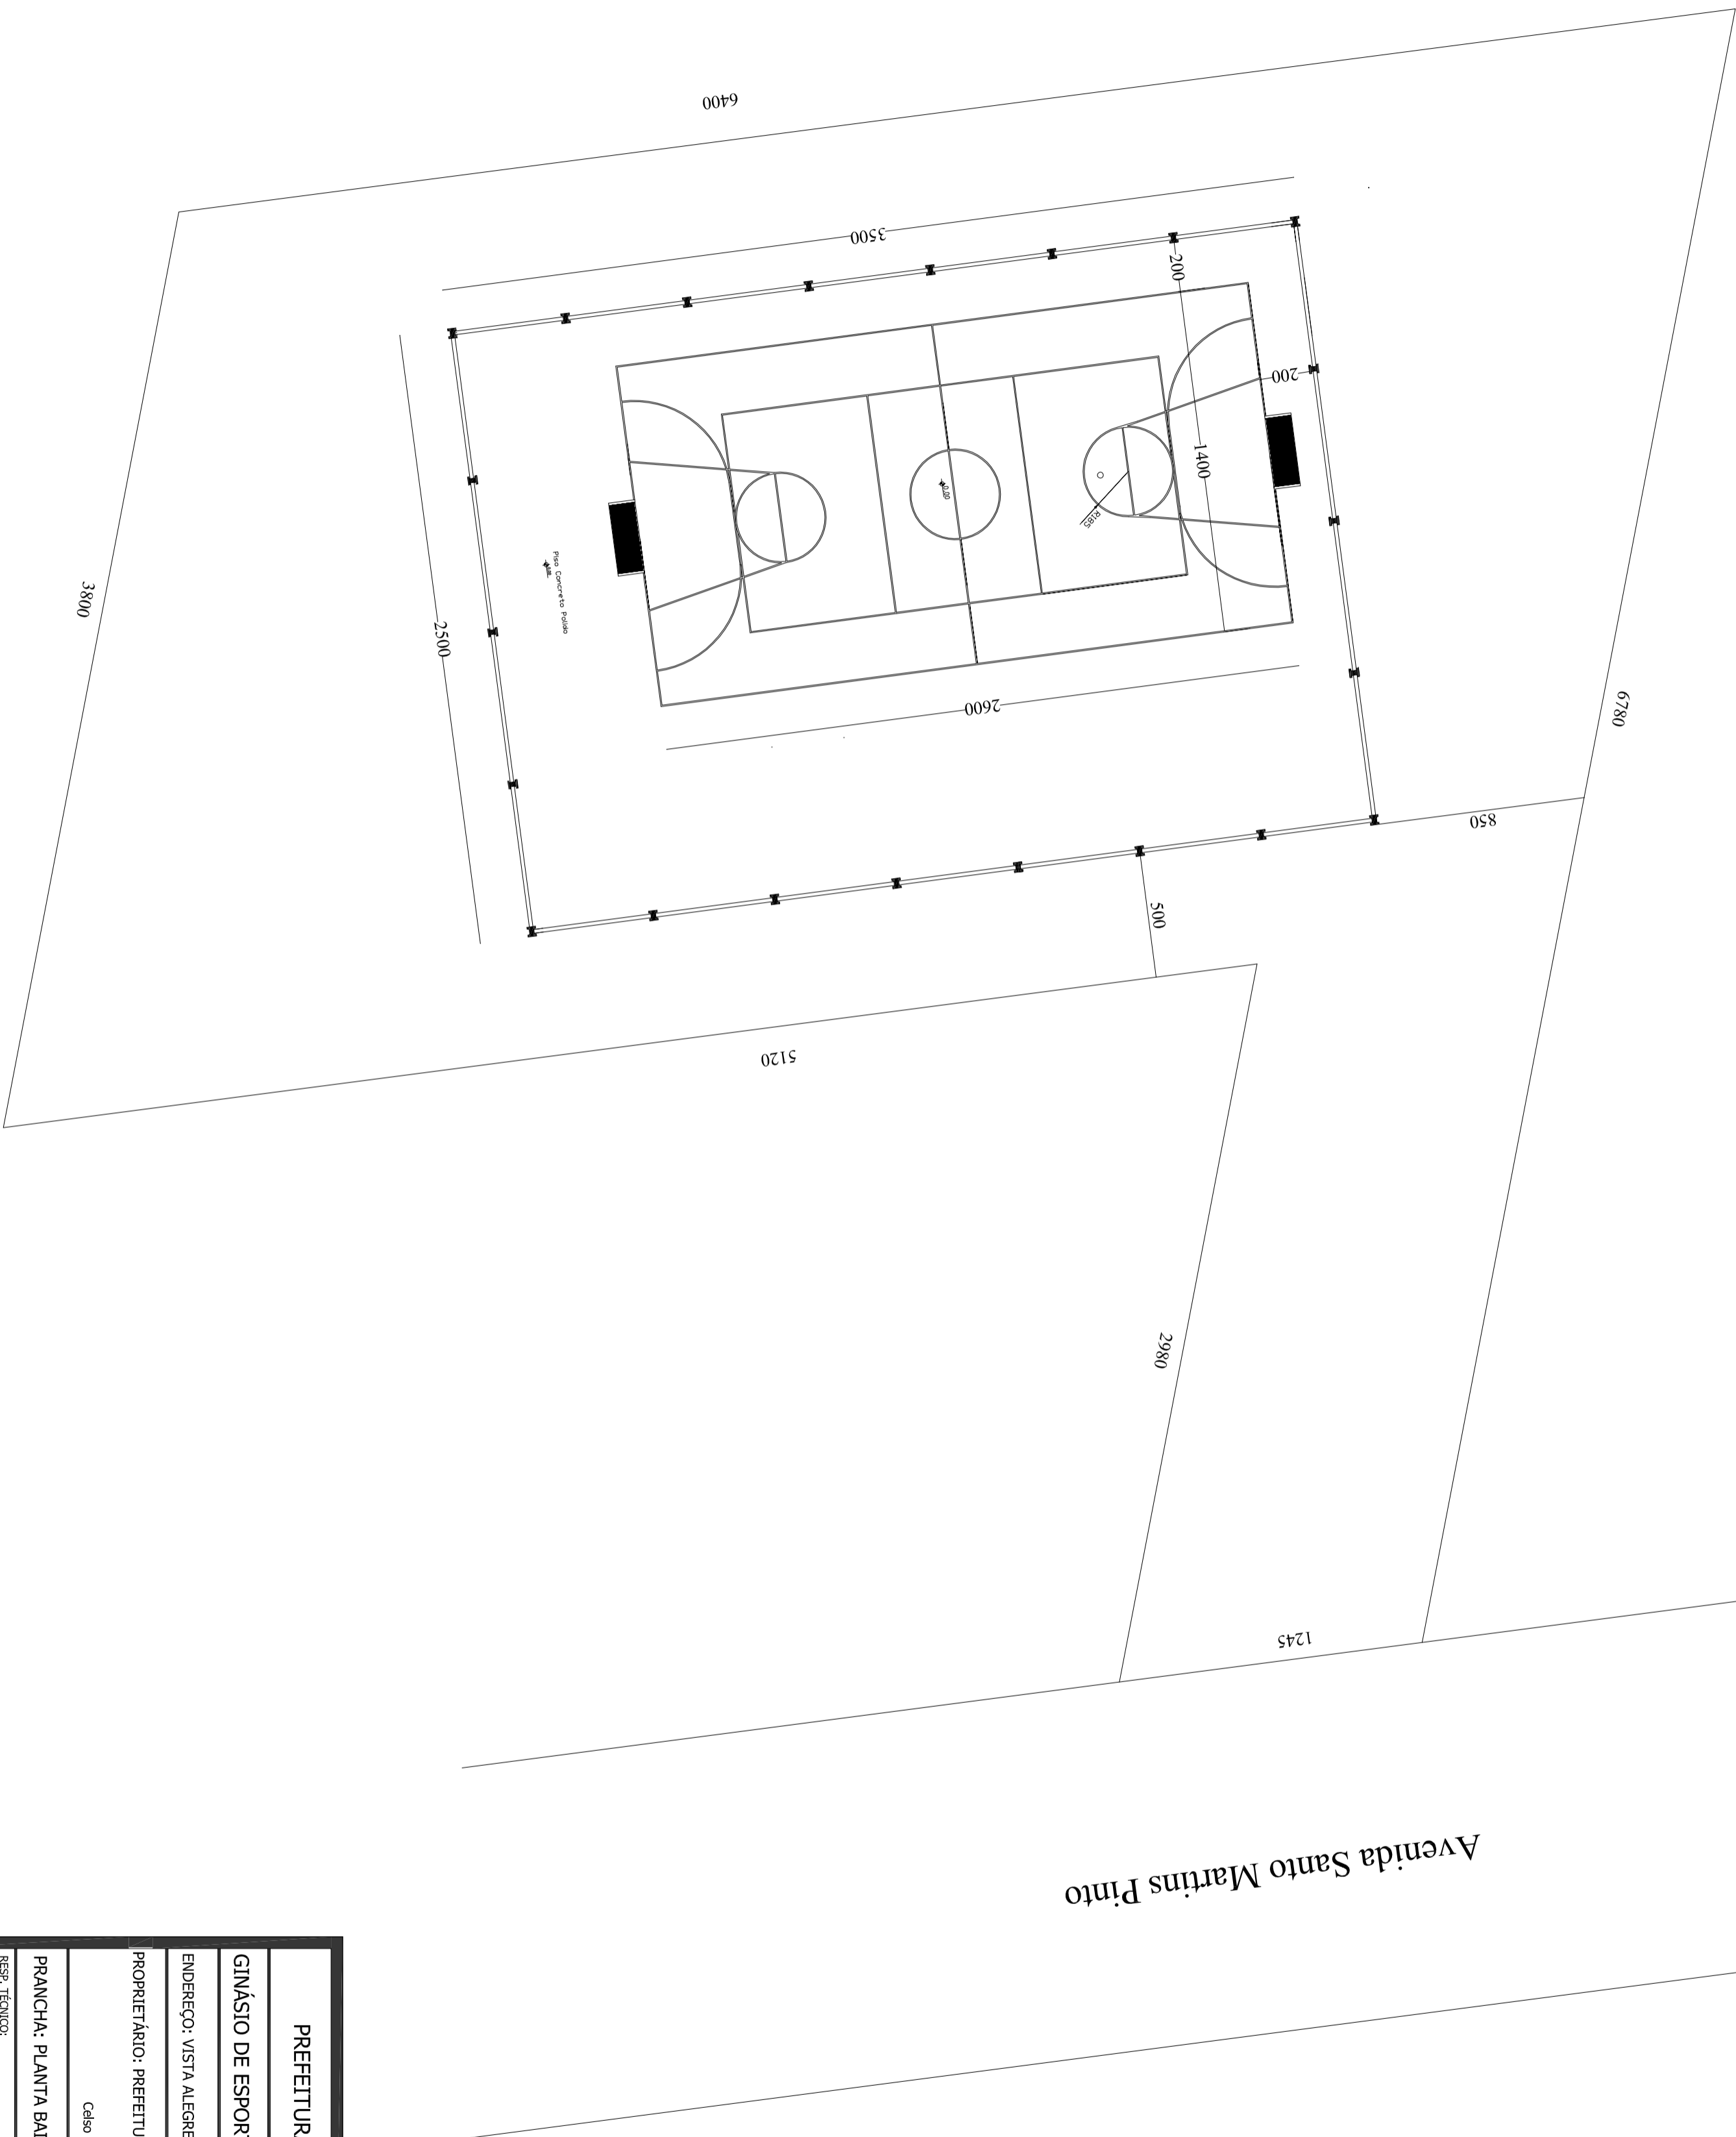

PREFEITURA MUNICIPAL DE COLORADO

GINÁSIO DE ESPORTES - COMUNIDADE DE VISTA ALEGRE

ENDEREÇO: VISTA ALEGRE - COLORADO/RS

PROPRIETÁRIO: PREFEITURA MUNICIPAL DE COLORADO

Celso Gobbi - Prefeito Municipal

PRANCHA: PLANTA BAIXA

RESP. TÉCNICO:

GENSON LUIZ GECHELE - CREA: 98954/11

ÁREA: 875,00m<sup>2</sup>

DATA: JUNHO/2017

ESCALA: 1:100

PRANCHA Nº:

01