


Avenida Santo Martins Pinto

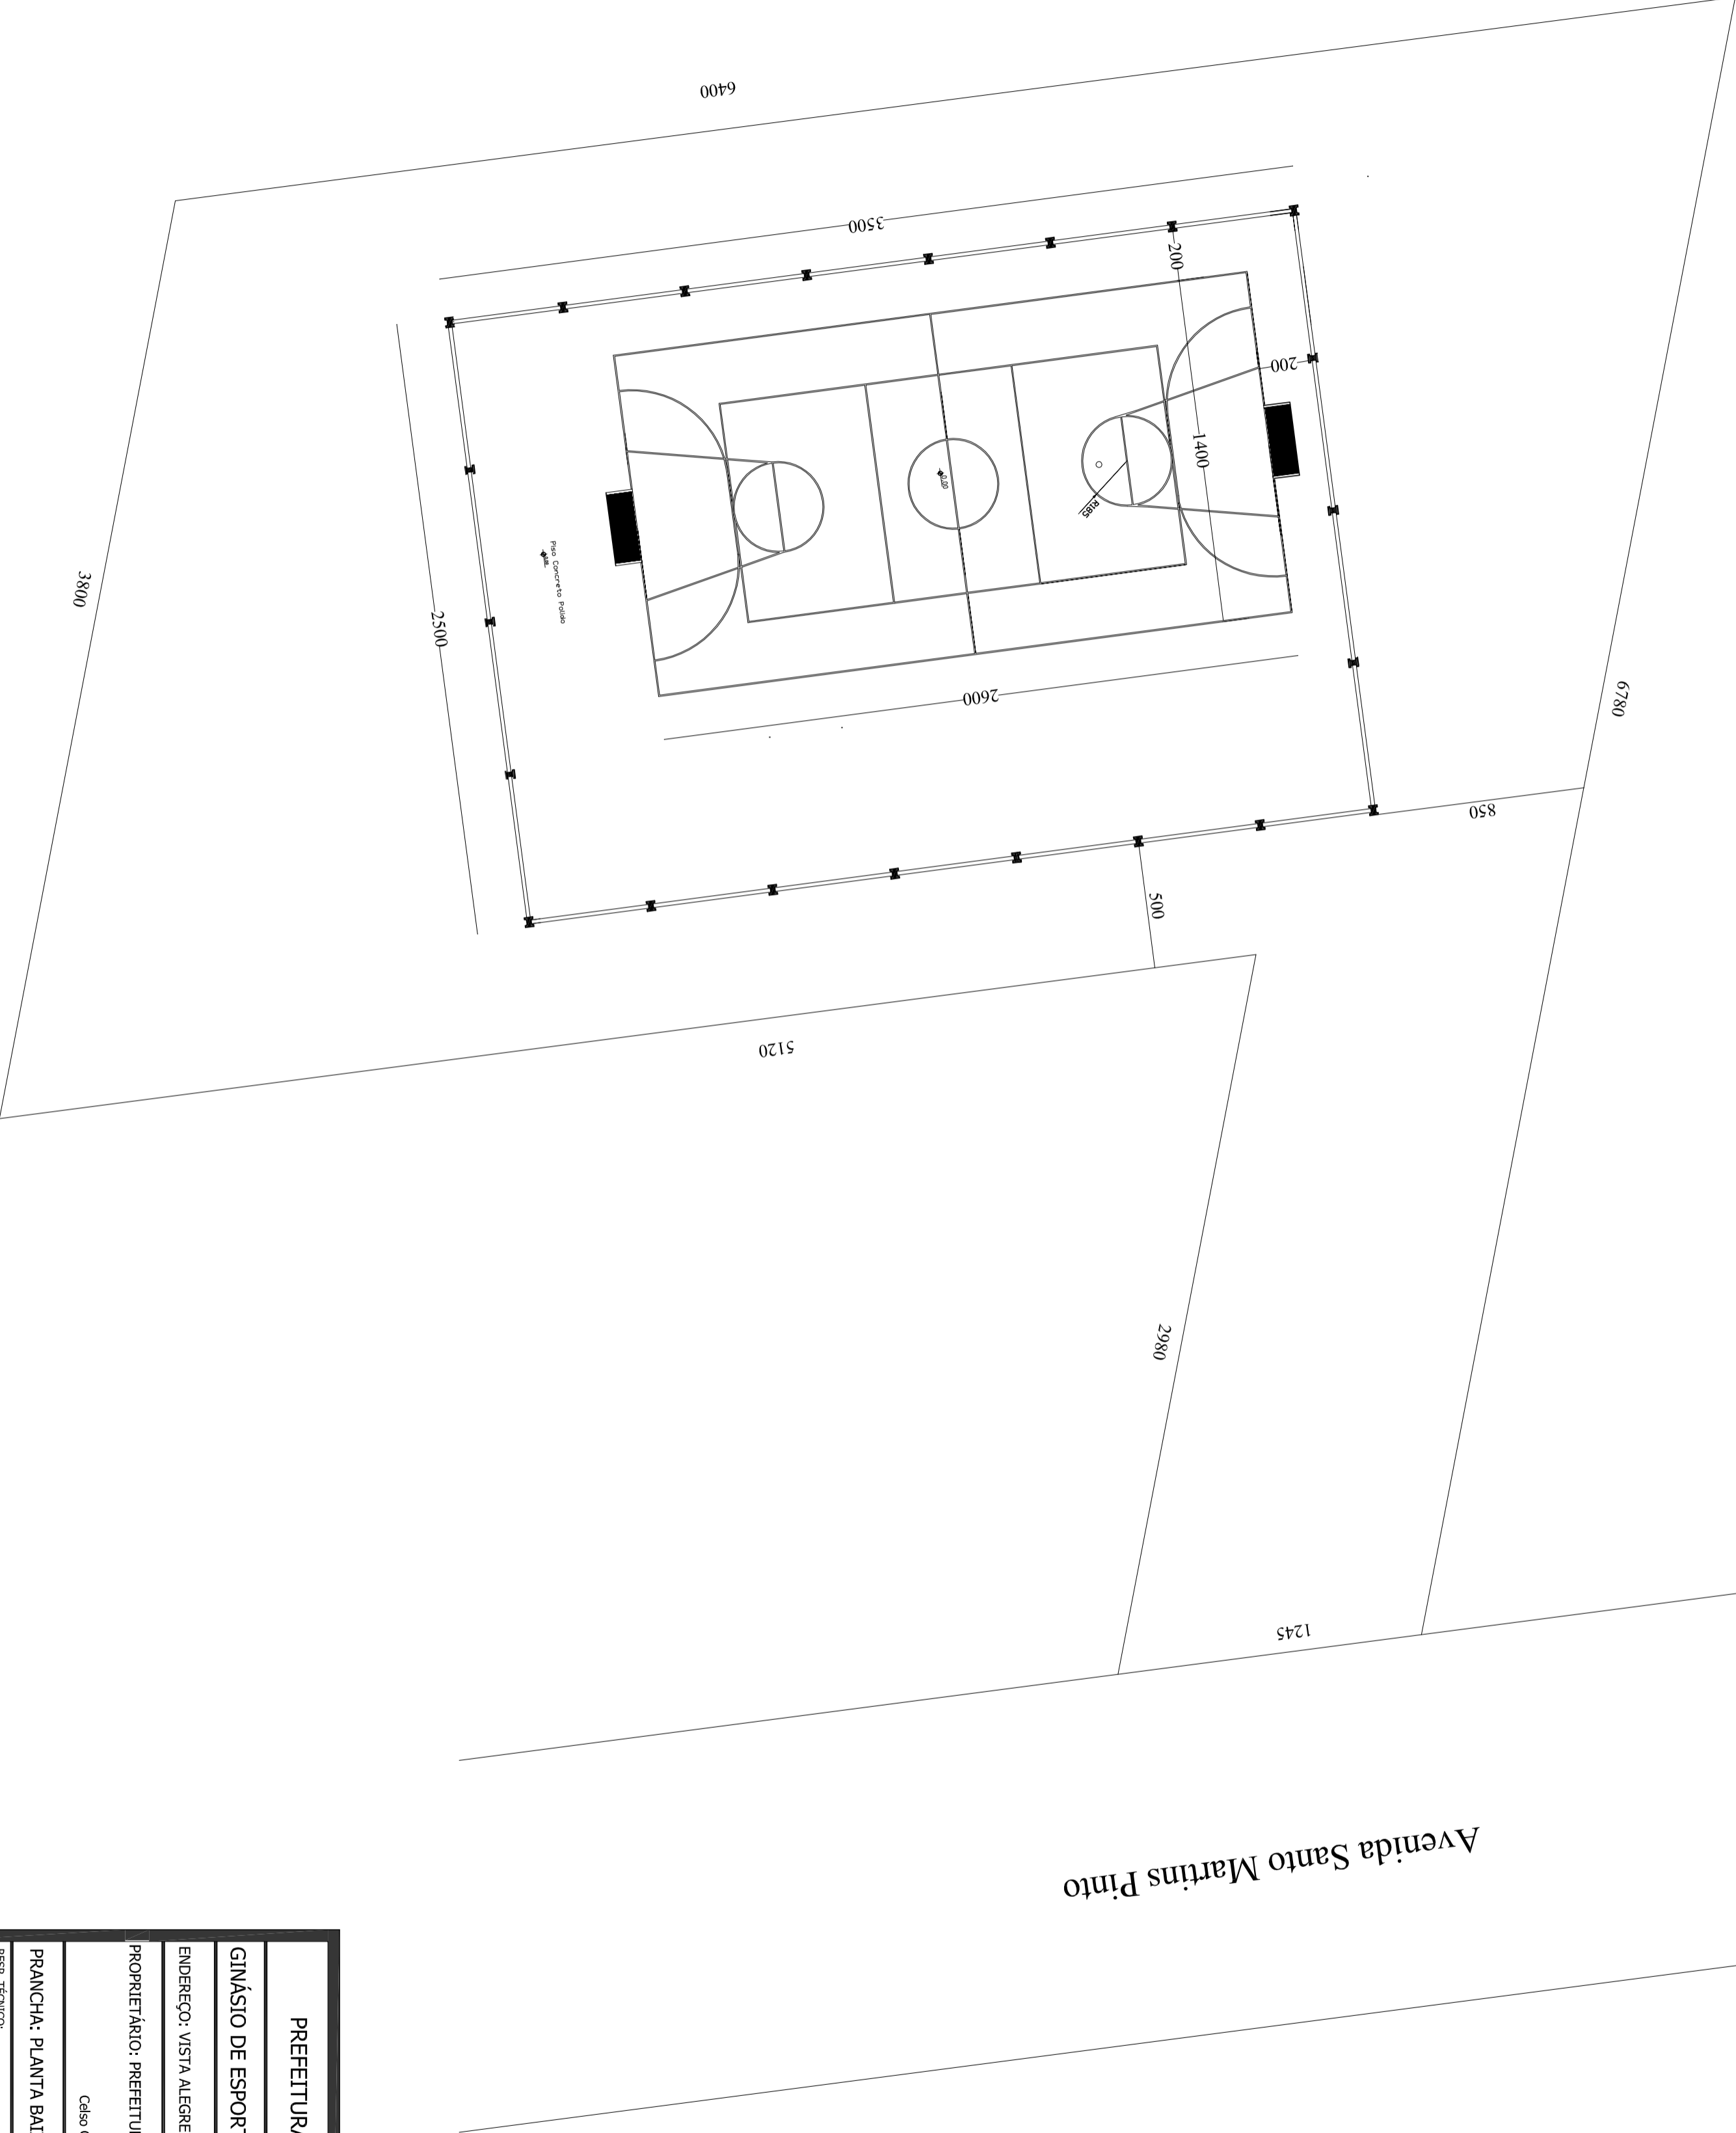

PREFEITURA MUNICIPAL DE COLORADO	
GINÁSIO DE ESPORTES - COMUNIDADE DE VISTA ALEGRE	
ENDEREÇO: VISTA ALEGRE - COLORADO/RS	
PROPRIETÁRIO: PREFEITURA MUNICIPAL DE COLORADO	
Célio Gobbi - Prefeito Municipal	
PRANCHA: PLANTA BAIXA	
RESP. TÉCNICO:	FRANCHA Nº:
GEISON LUIZ CECHELE - CREB: 9894411	01
ÁREA: 875,00m²	DATA: NOV/2017
ESCALA: 1:100	