



## **PROJETO DE INFRAESTRUTURA - PAVIMENTAÇÃO**

CONTRATANTE: PREFEITURA MUNICIPAL DE COLORADO

LOCAL: RUA RUI BARBOSA - T2

TRECHO: DA RUA TREZE DE SETEMBRO ATÉ A PONTE

ÁREA: 107,38m x 9,98m (média) + 2,71m<sup>2</sup> (bocas de rua) = 1.074,36m<sup>2</sup>

JUN/2019

**DUO**  
ENGENHARIA

Engenharia Civil | Engenharia de Segurança do Trabalho  
51 99679-9627 | 51 98275-3044 | Estrela-RS





SITUAÇÃO  
Imagem do Google  
Sem escala




LOCALIZAÇÃO  
Imagem do Google  
Sem escala

 Rua projetada

	RESPONSÁVEL TÉCNICO:  Eng.º Civil Daniel Schneider CREA RS 223361	CONTRATANTE: PREFEITURA MUNICIPAL DE COLORADO	PROJETO: SITUAÇÃO E LOCALIZAÇÃO	
	PROPRIETÁRIO:	LOCAL: RUA RUI BARBOSA - T2	DATA: JUN/2019	ESCALA: Sem escala
	TRECHO: DA RUA TREZE DE SETEMBRO ATÉ A PONTE	ÁREA: 107,38m x 9,98m (média) + 2,71m² (bocas de rua) = 1.074,36m²	PRANCHA: SL1	




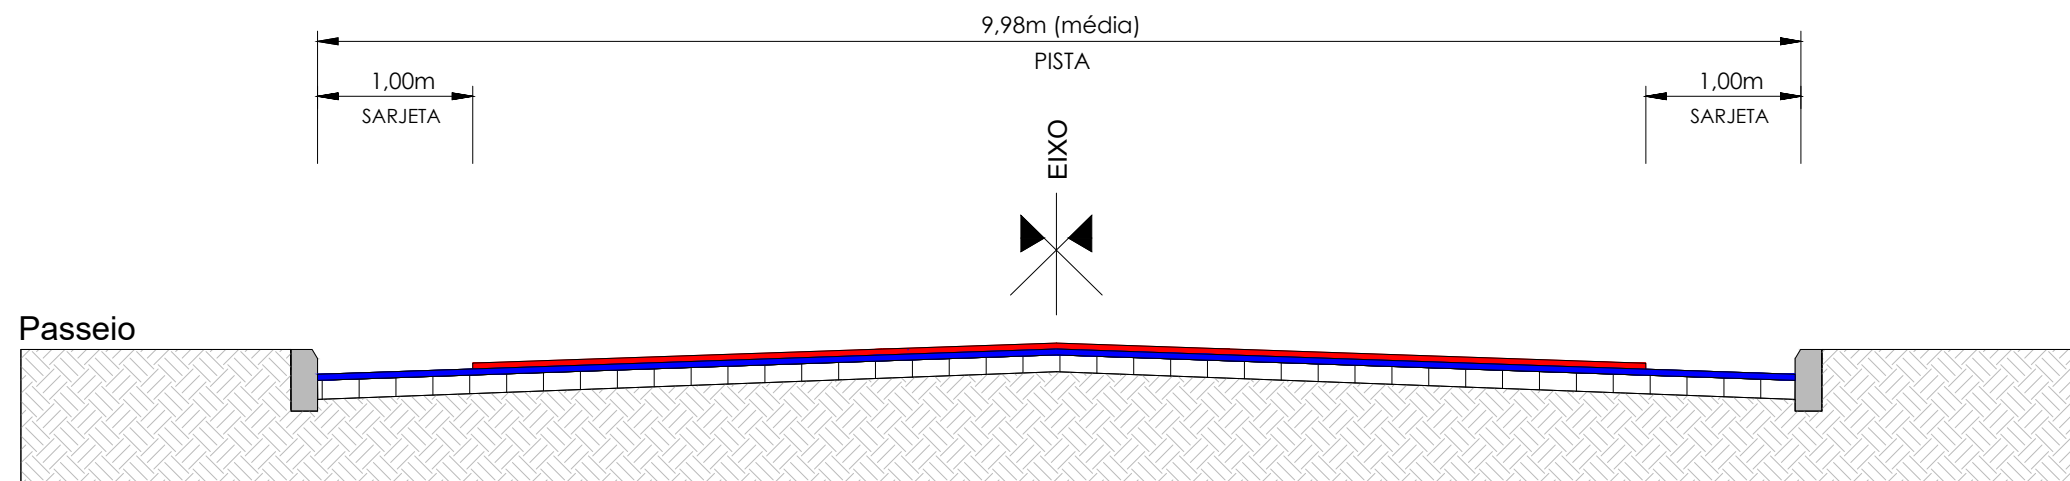







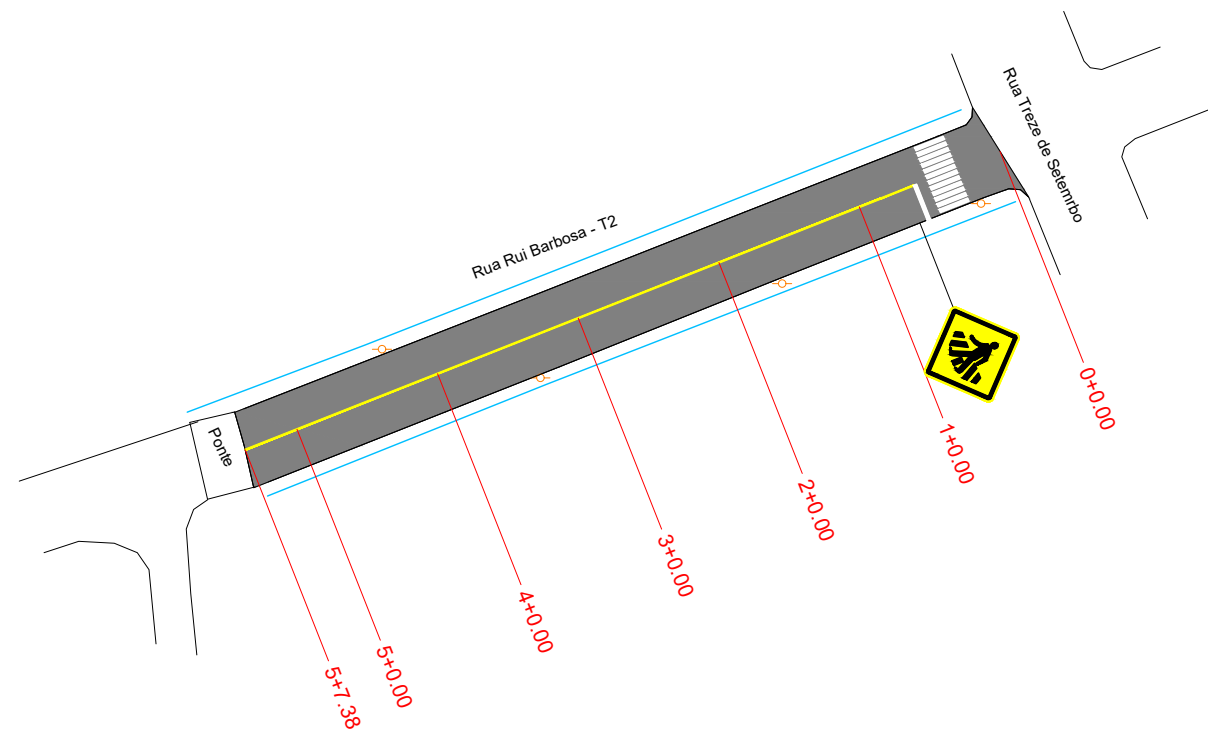



SEÇÃO TIPO DE PAVIMENTAÇÃO  
SEM ESCALA

- CBUQ - CAMADA DE ROLAMENTO (ESPESSURA 4CM)
- CBUQ - CAMADA DE REGULARIZAÇÃO (ESPESSURA VARIÁVEL)
- CALÇAMENTO EXISTENTE
- SUBLEITO

	RESPONSÁVEL TÉCNICO:  <hr style="width: 80%; margin: 0 auto;"/> Eng.º Civil Daniel Schneider CREA RS 223361	CONTRATANTE: PREFEITURA MUNICIPAL DE COLORADO	PROJETO: SEÇÃO TIPO DE PAVIMENTAÇÃO
	PROPRIETÁRIO:  	LOCAL: RUA RUI BARBOSA - T2	DATA: JUN/2019
	TRECHO: DA RUA TREZE DE SETEMBRO ATÉ A PONTE	ESCALA: Sem escala	PRANCHA: STP1
ÁREA: 107,38m x 9,98m (média) + 2,71m² (bocas de rua) = 1.074,36m²			




**PLANTA BAIXA**

-  MEIO-FIO
-  ÁREA DE PAVIMENTAÇÃO
-  PASSEIO NOVO
-  PASSEIO EXISTENTE
-  RAMPA DE ACESSO A CADEIRANTES - TRAPEZOIDAL
-  RAMPA DE ACESSO A CADEIRANTES - RETANGULAR (REBAIXO TOTAL)
-  CERCAMURO EXISTENTE
-  POSTE DE ENERGIA ELÉTRICA
-  PISO TÁTIL - DIRECIONAL
-  PISO TÁTIL - ALERTA

**PERFIL LONGITUDINAL**

 PERFIL DA RUA

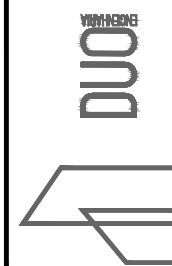

RESPONSÁVEL TÉCNICO:

Eng.º Civil Daniel Schneider  
CREA RS 223361

PROPRIETÁRIO:

CONTRATANTE:

PREFEITURA MUNICIPAL DE COLORADO

LOCAL:

RUA RUI BARBOSA - T2

TRECHO:

DA RUA TREZE DE SETEMBRO ATÉ A PONTE

ÁREA:

107,38m x 9,98m (média) + 2,71m² (bocas de rua) = 1.074,36m²

PROJETO:

PAVIMENTAÇÃO, SINALIZAÇÃO E  
ACESSIBILIDADE

DATA:

JUN/2019

ESCALA:

1/1000

PRANCHA:

PSA1