



02 Vista A
esc: 1/50

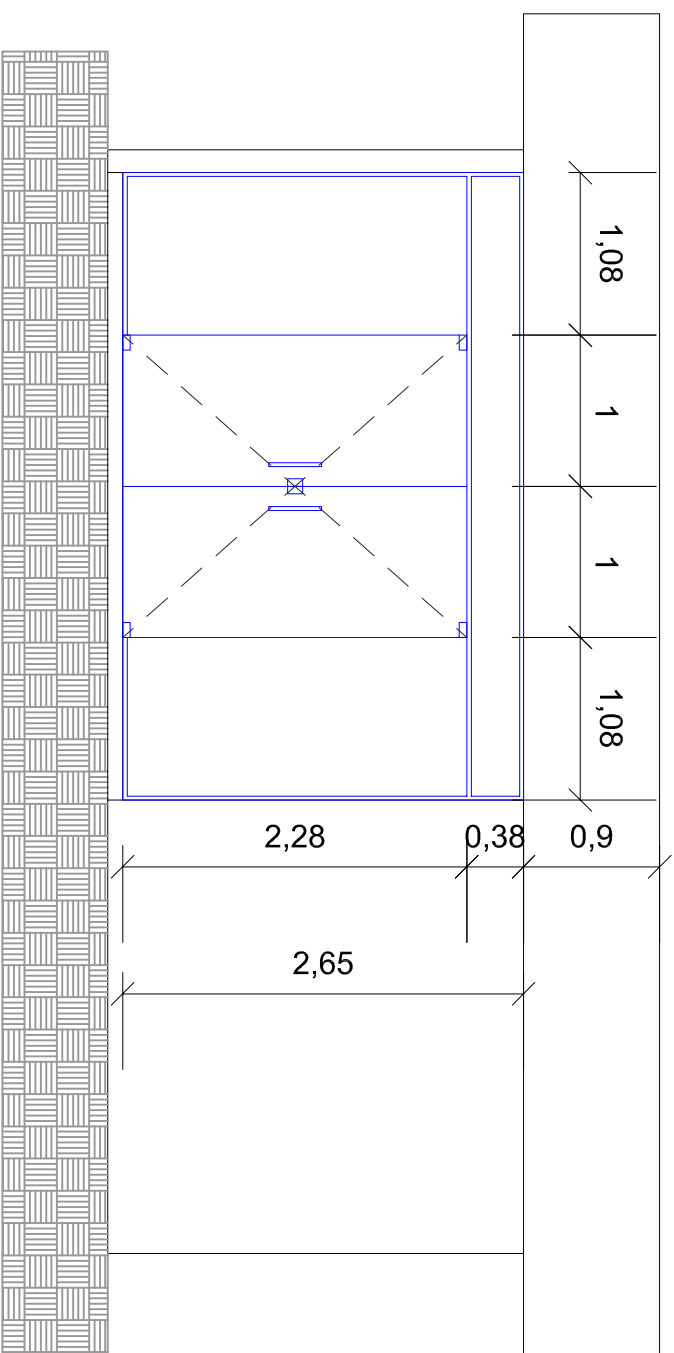


03 Vista B
esc: 1/50

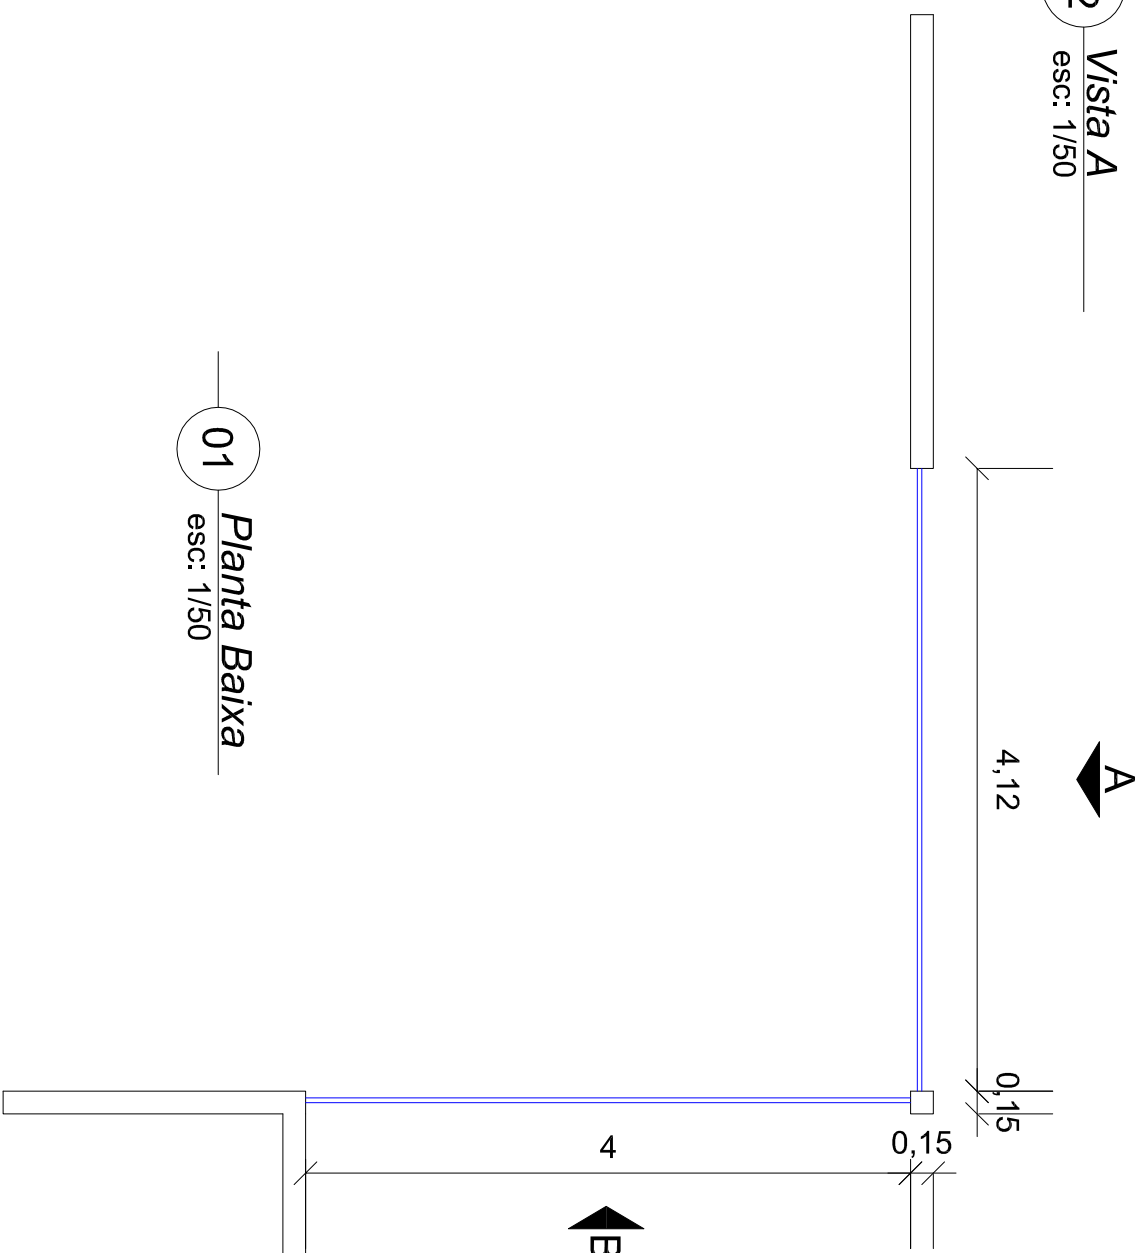


01 Planta Baixa
esc: 1/50

- LEGENDA
- Porta de abrir para fora
 - Giro 180°
 - VIDRO 10mm
 - incolor
 - Perfil 3cm branco

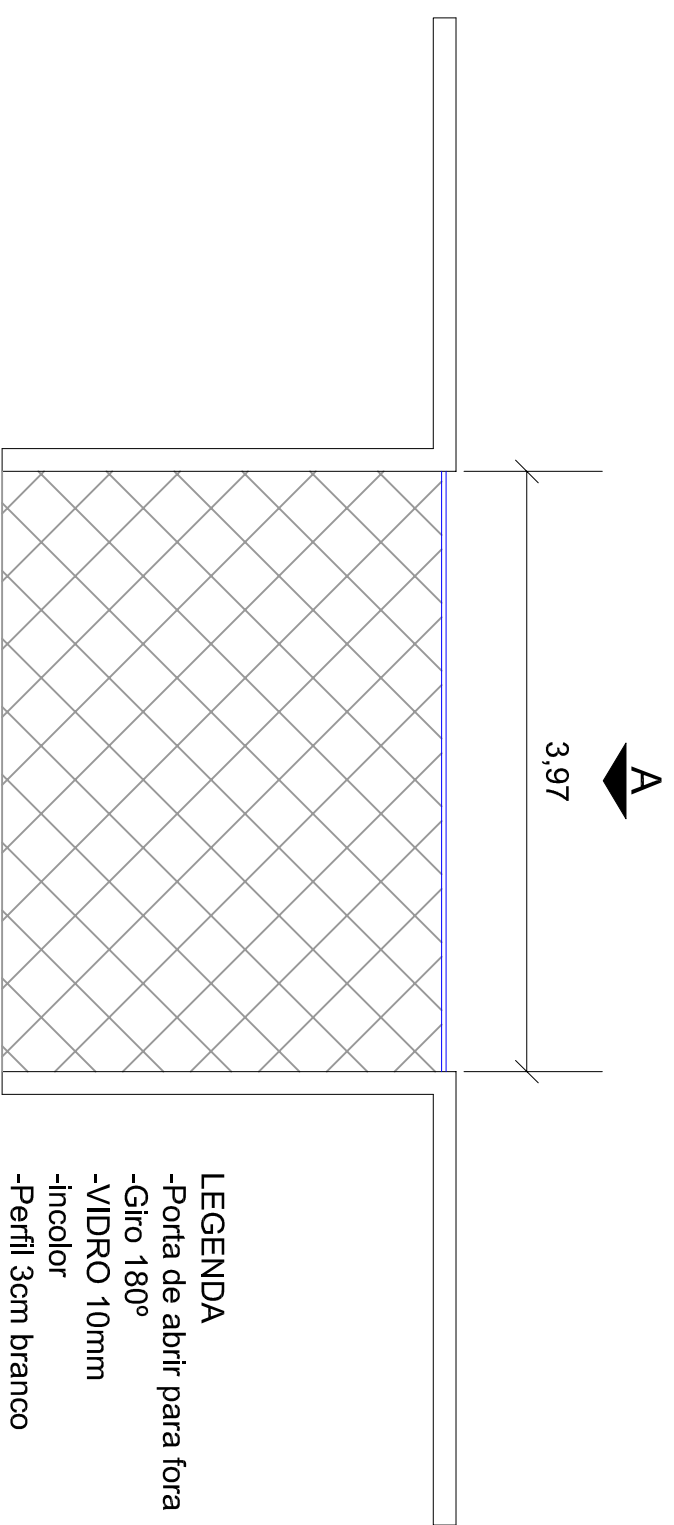


01 *Planta Baixa*
esc: 1/50

- LEGENDA
- Porta de abrir para fora
 - Giro 180°
 - VIDRO 10mm
 - incolor
 - Perfil 3cm branco

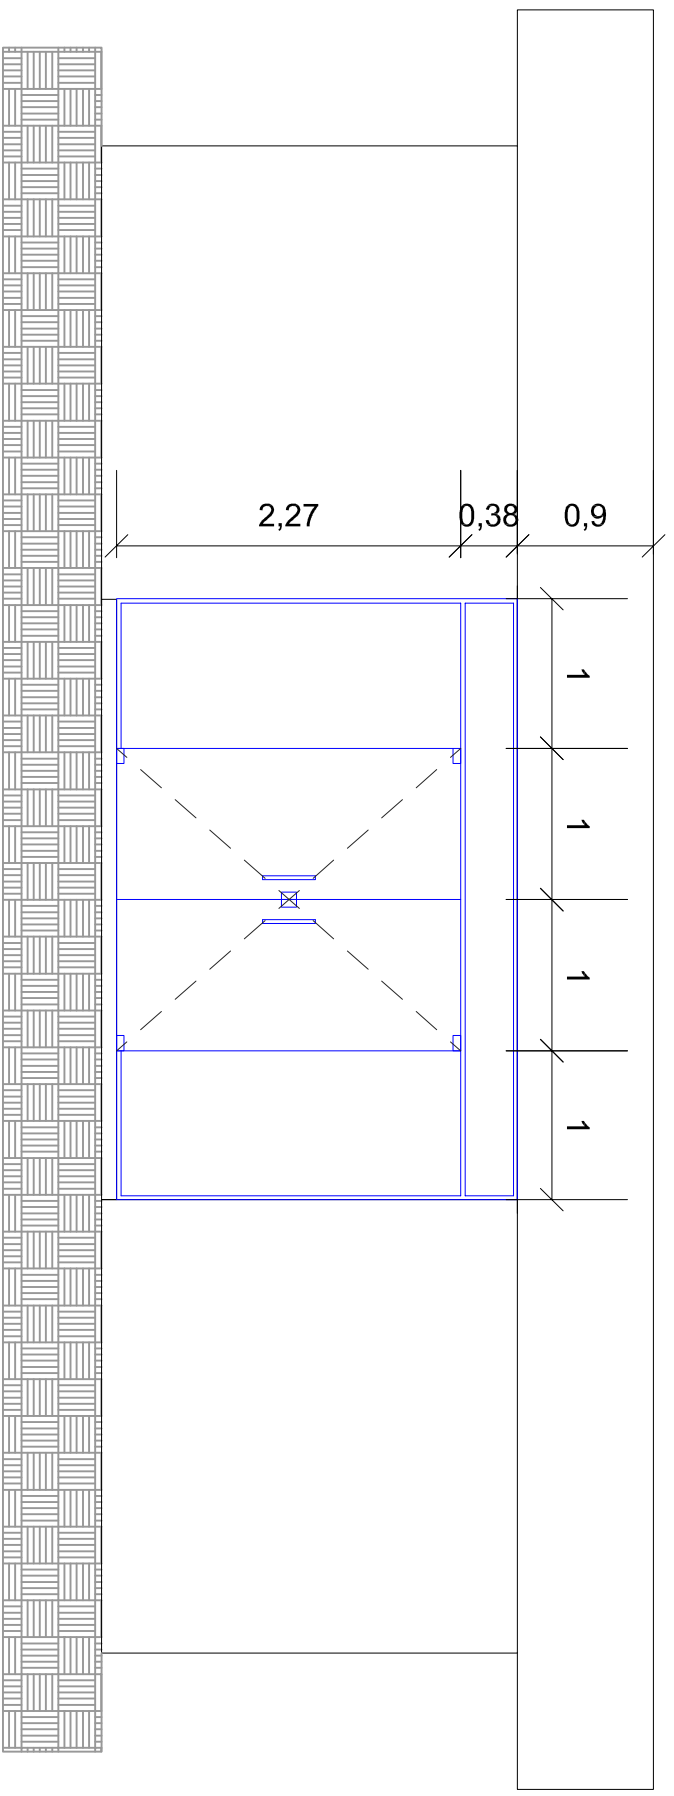


02 *Vista A*
esc: 1/50

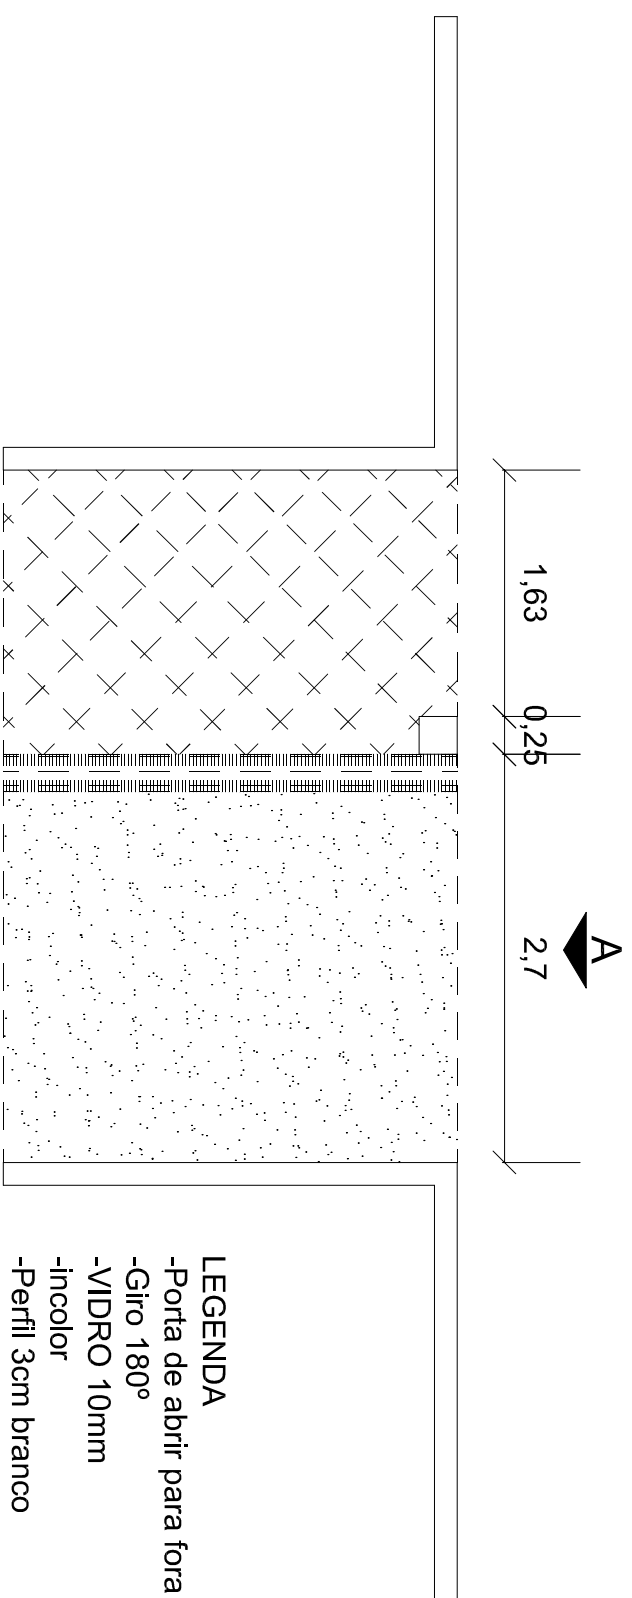

- LEGENDA**
- Porta de abrir para fora
 - Giro 180°
 - VIDRO 10mm
 - incolor
 - Perfil 3cm branco

01 *Planta Baixa*

esc: 1/50

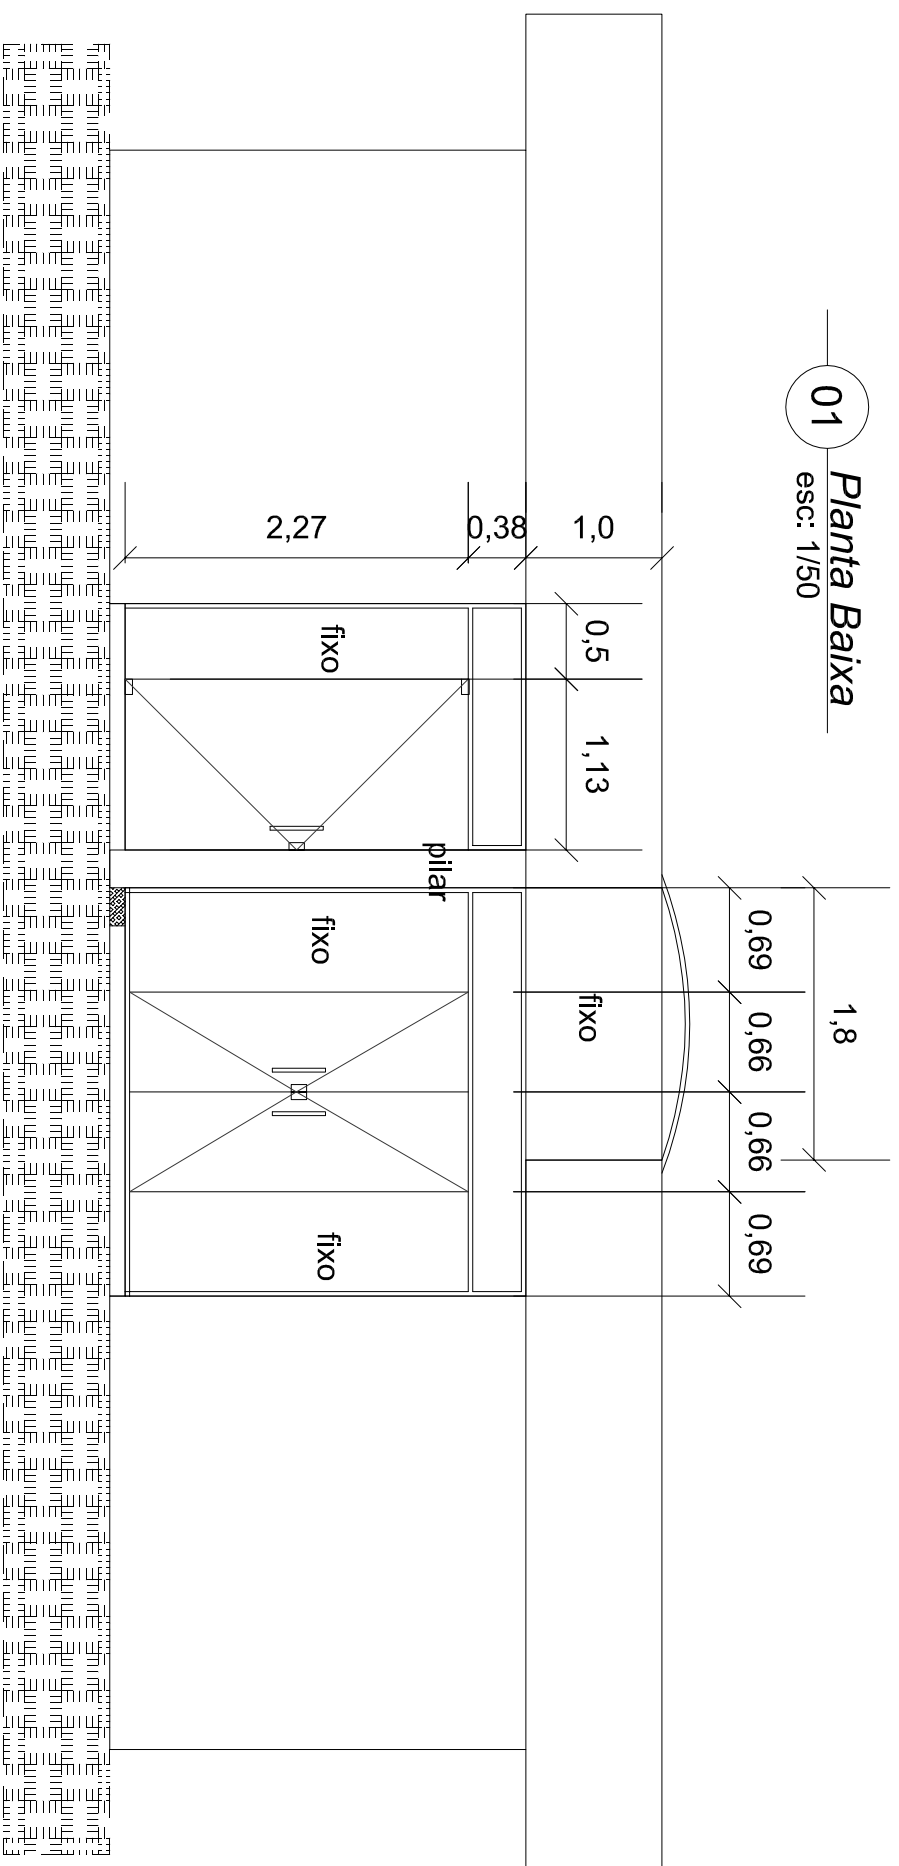

02 *Vista A*

esc: 1/50