


Coordenadas Geográficas:
28°32'14.7"S 52°59'17.9"W

01 PLANTA DE SITUAÇÃO
esc. 1:5000

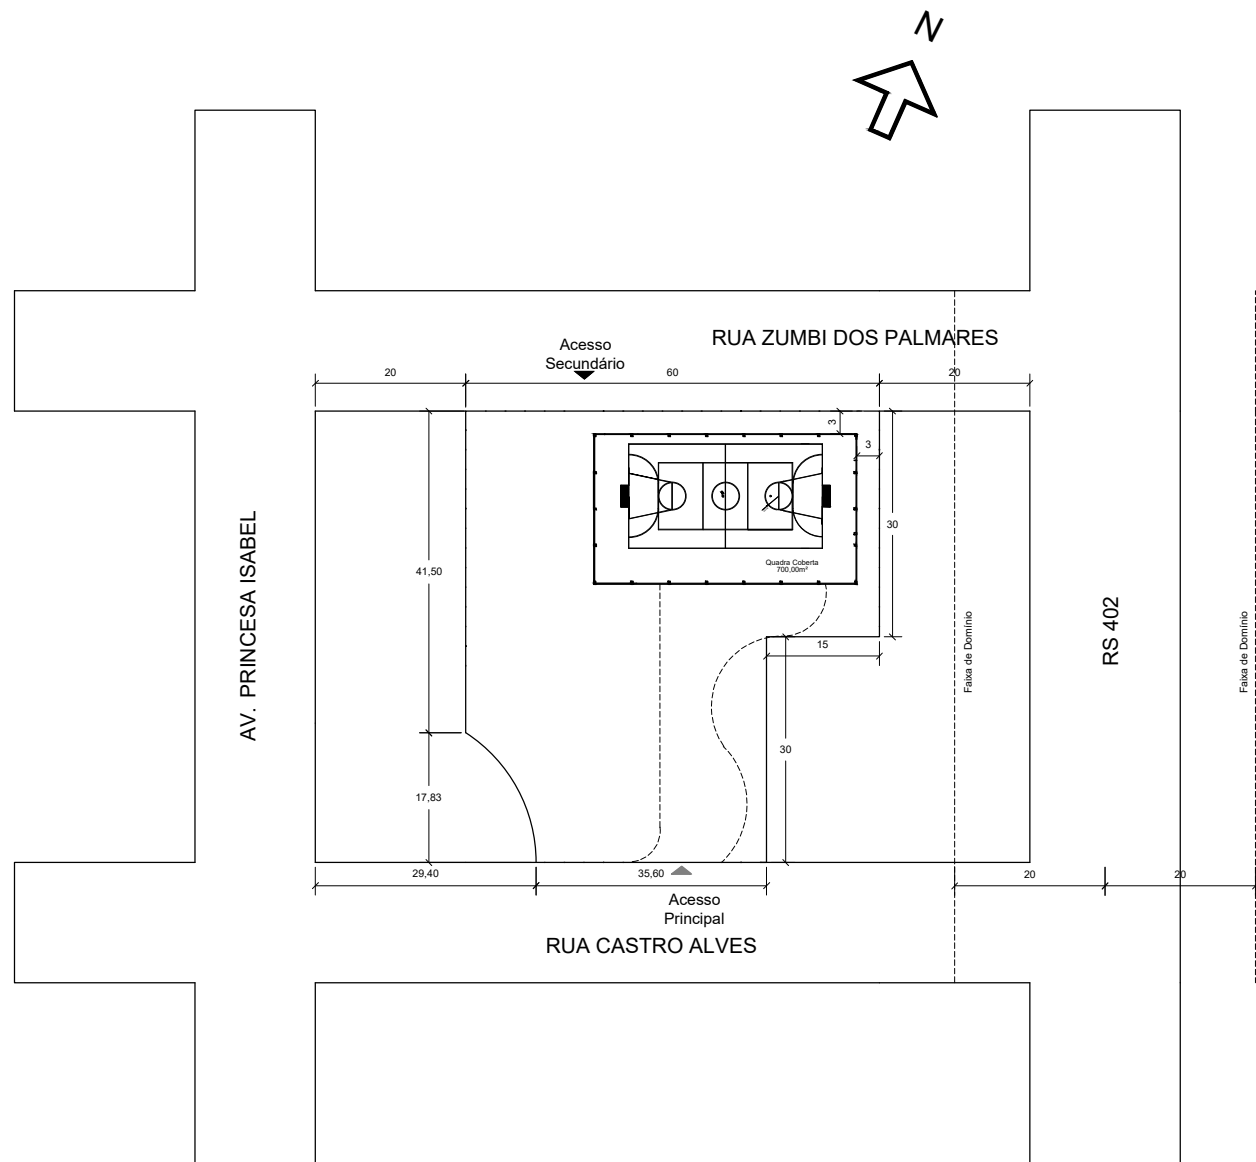

02 PLANTA DE LOCALIZAÇÃO
esc. 1:1000

PREFEITURA MUNICIPAL DE COLORADO		
QUADRA COBERTA Vila Padre Osmari		
PROPRIETÁRIO: PREFEITURA MUNICIPAL DE COLORADO		
RESP. TÉCNICO PROJETO ARQ. ENG. ANA LUIZA MILANESE - CREA/RS 223934		
ENDEREÇO: Rua Castro Alves, Vila Padre Osmari - Colorado/RS		
QUADRA: 61	ÁREA: 700 m ²	01
DATA: Fev/2020	ESCALA: 1/5000 1/1000	