


2 CORTE AA
Escala: 1 : 50

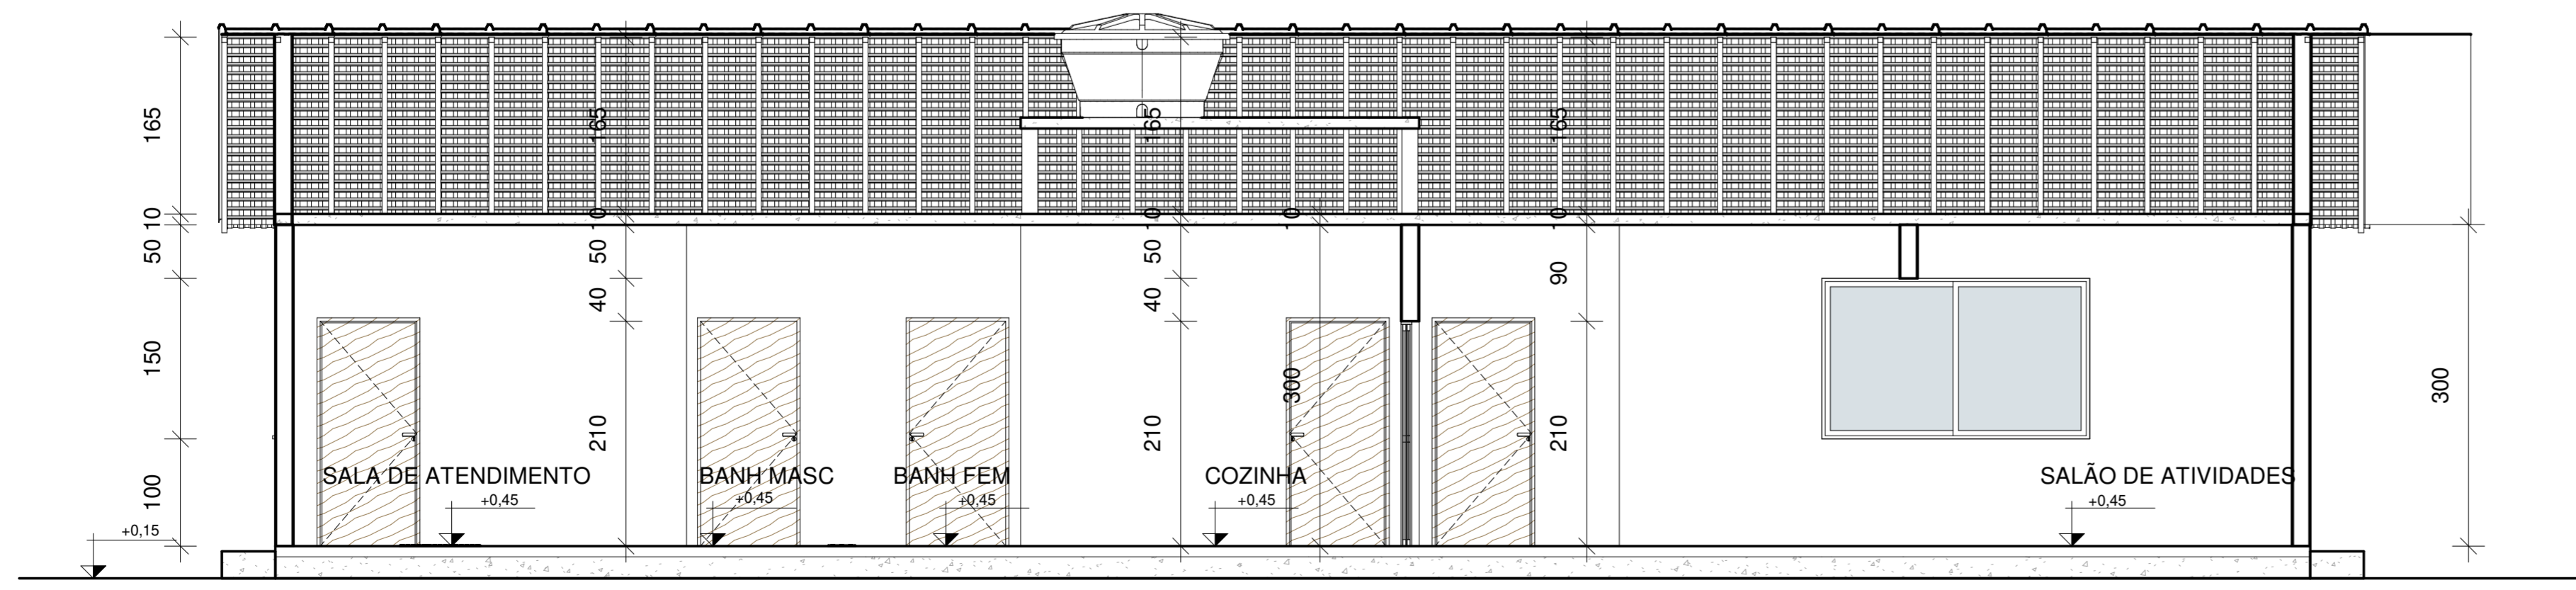

3 CORTE BB
Escala: 1 : 50

Documento assinado digitalmente
gov.br ARILINDO WULFF NETO
 Data: 15/12/2025 10:05:56-0300
 Verifique em <https://validar.br.gov.br>

RESPONSÁVEL TÉCNICO: ARILINDO WULFF NETO LUIZ OTÁVIO DE OLIVEIRA	PREFEITURA MUNICIPAL DE COLORADO	PROJETO BÁSICO	DATA: NOV/2025
PROPRIETÁRIO: PREFEITO MUNICIPAL	LOCAL: RUA GETÚLIO VARGAS - CENTRO - COLORADO/RS	ESCALA: Indicada	FOLHA: 01