
 


PLANTA BAIXA

 BACIAS DE CONTRIBUIÇÃO

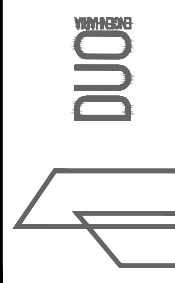

RESPONSÁVEL TÉCNICO:  
  
Eng.º Civil Daniel Schneider  
CREA RS 223361

PROPRIETÁRIO:

CONTRATANTE:  
PREFEITURA MUNICIPAL DE COLORADO

LOCAL:  
AVENIDA BOA ESPERANÇA

TRECHO:


ÁREA:

PROJETO:  
BACIAS DE CONTRIBUIÇÃO

DATA:  
JUN/2019


ESCALA:  
Sem escala

PRANCHA:  
BC1

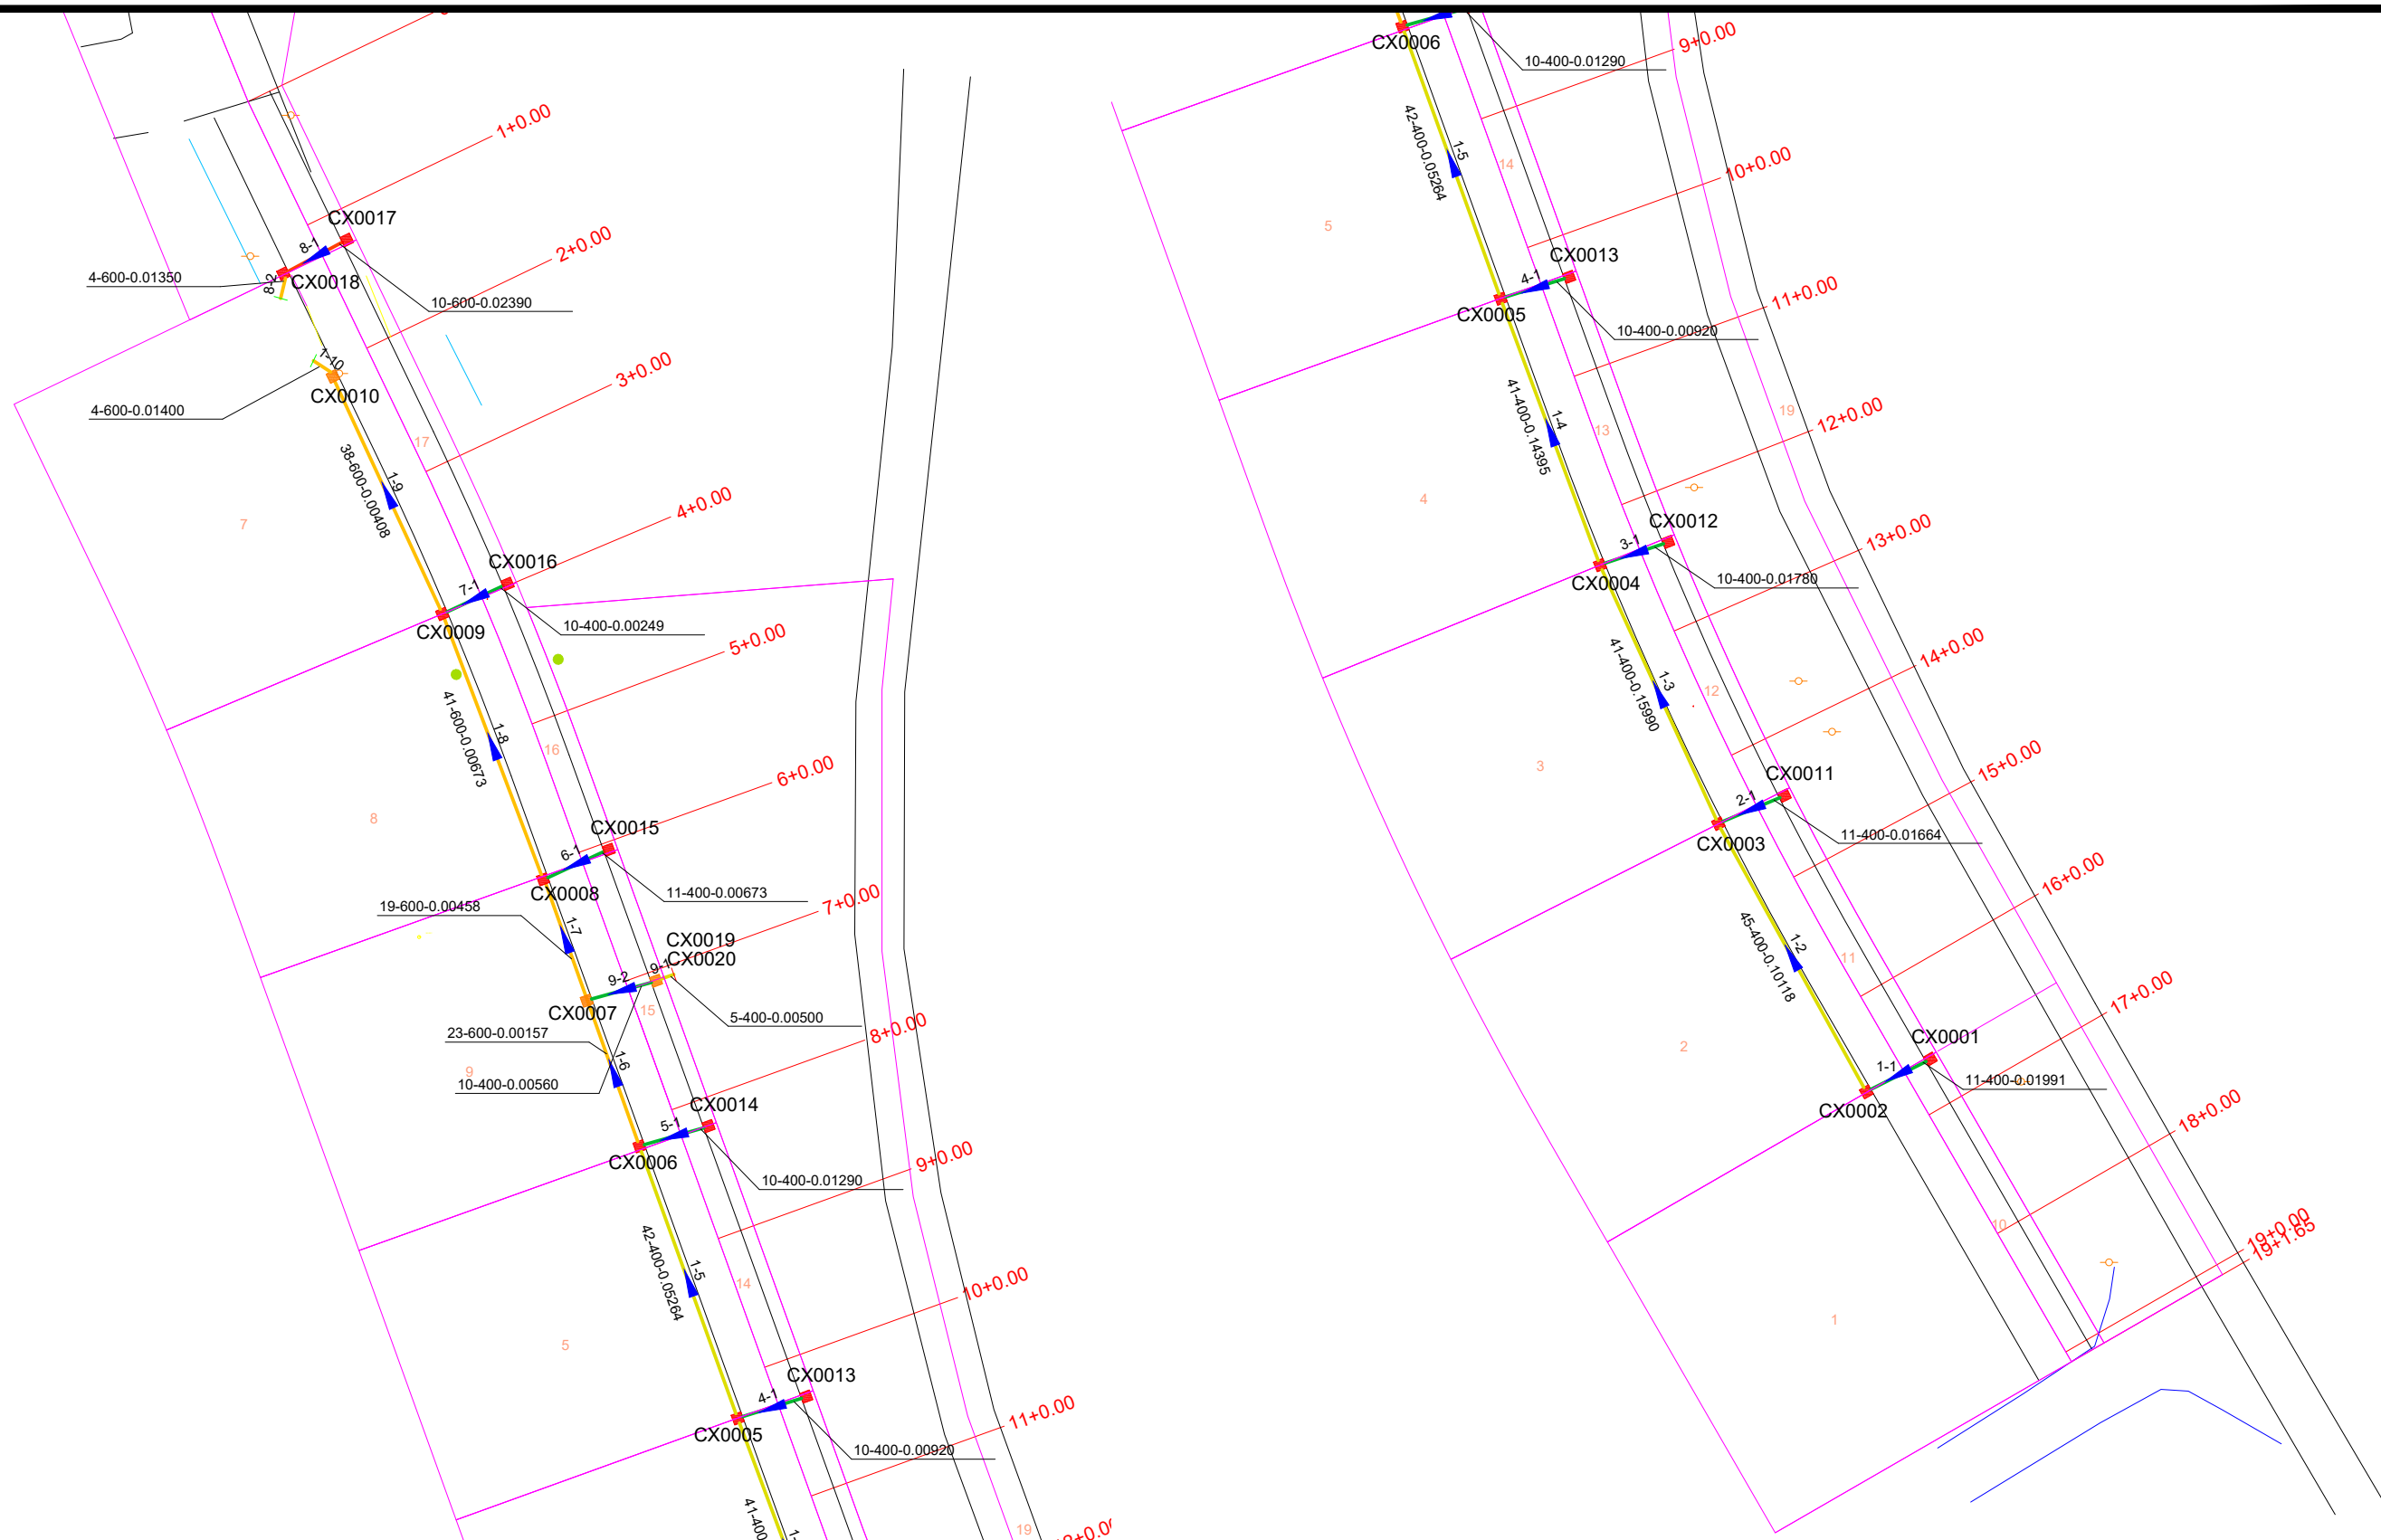


PLANTA BAIXA

- |  |                             |  |                                    |  |                     |
|--|-----------------------------|--|------------------------------------|--|---------------------|
|  | TUBO PS-1 ØN400 mm          |  | CAIXA COMBINADA 0,80 x 0,80 (INT.) |  | ALA TUBO Ø400mm     |
|  | TUBO PA-1 ØN400 mm          |  | CAIXA COMBINADA 1,30 x 1,30 (INT.) |  | ALA TUBO Ø600mm     |
|  | TUBO PS-1 ØN600 mm          |  | CAIXA COMBINADA 1,50 x 1,50 (INT.) |  | ALA TUBO Ø800mm     |
|  | TUBO PA-1 ØN600 mm          |  | CAIXA GRELHADA 0,80 x 0,80 (INT.)  |  | ALA TUBO Ø1000mm    |
|  | TUBO PA-1 ØN800 mm          |  | CAIXA GRELHADA 1,30 x 1,30 (INT.)  |  | ALA TUBO Ø1200mm    |
|  | TUBO PA-1 ØN1000 mm         |  | CAIXA GRELHADA 1,50 x 1,50 (INT.)  |  | ALA TUBO Ø1500mm    |
|  | TUBO PA-1 ØN1200 mm         |  | CAIXA PASSAGEM 0,80 x 0,80 (INT.)  |  | ALA TUBO Ø2000mm    |
|  | TUBO PA-1 ØN1500 mm         |  | CAIXA PASSAGEM 1,30 x 1,30 (INT.)  |  | TESTADA TUBO Ø400mm |
|  | TUBO PA-1 ØN2000 mm         |  | CAIXA PASSAGEM 1,50 x 1,50 (INT.)  |  | TESTADA TUBO Ø600mm |
|  | TUBO EXISTENTE              |  | CAIXA EXISTENTE                    |  |                     |
|  | TUBO PROJETADO EM OUTRA RUA |  |                                    |  |                     |

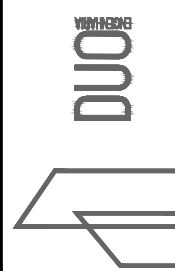


RESPONSÁVEL TÉCNICO:  Eng.º Civil Daniel Schneider CREA RS 223361	CONTRATANTE: PREFEITURA MUNICIPAL DE COLORADO	PROJETO: REDE
PROPRIETÁRIO:	LOCAL: AVENIDA BOA ESPERANÇA	DATA: JUN/2019
	TRECHO:	ESCALA: 1/1000
	ÁREA:	PRANCHA: REDE1

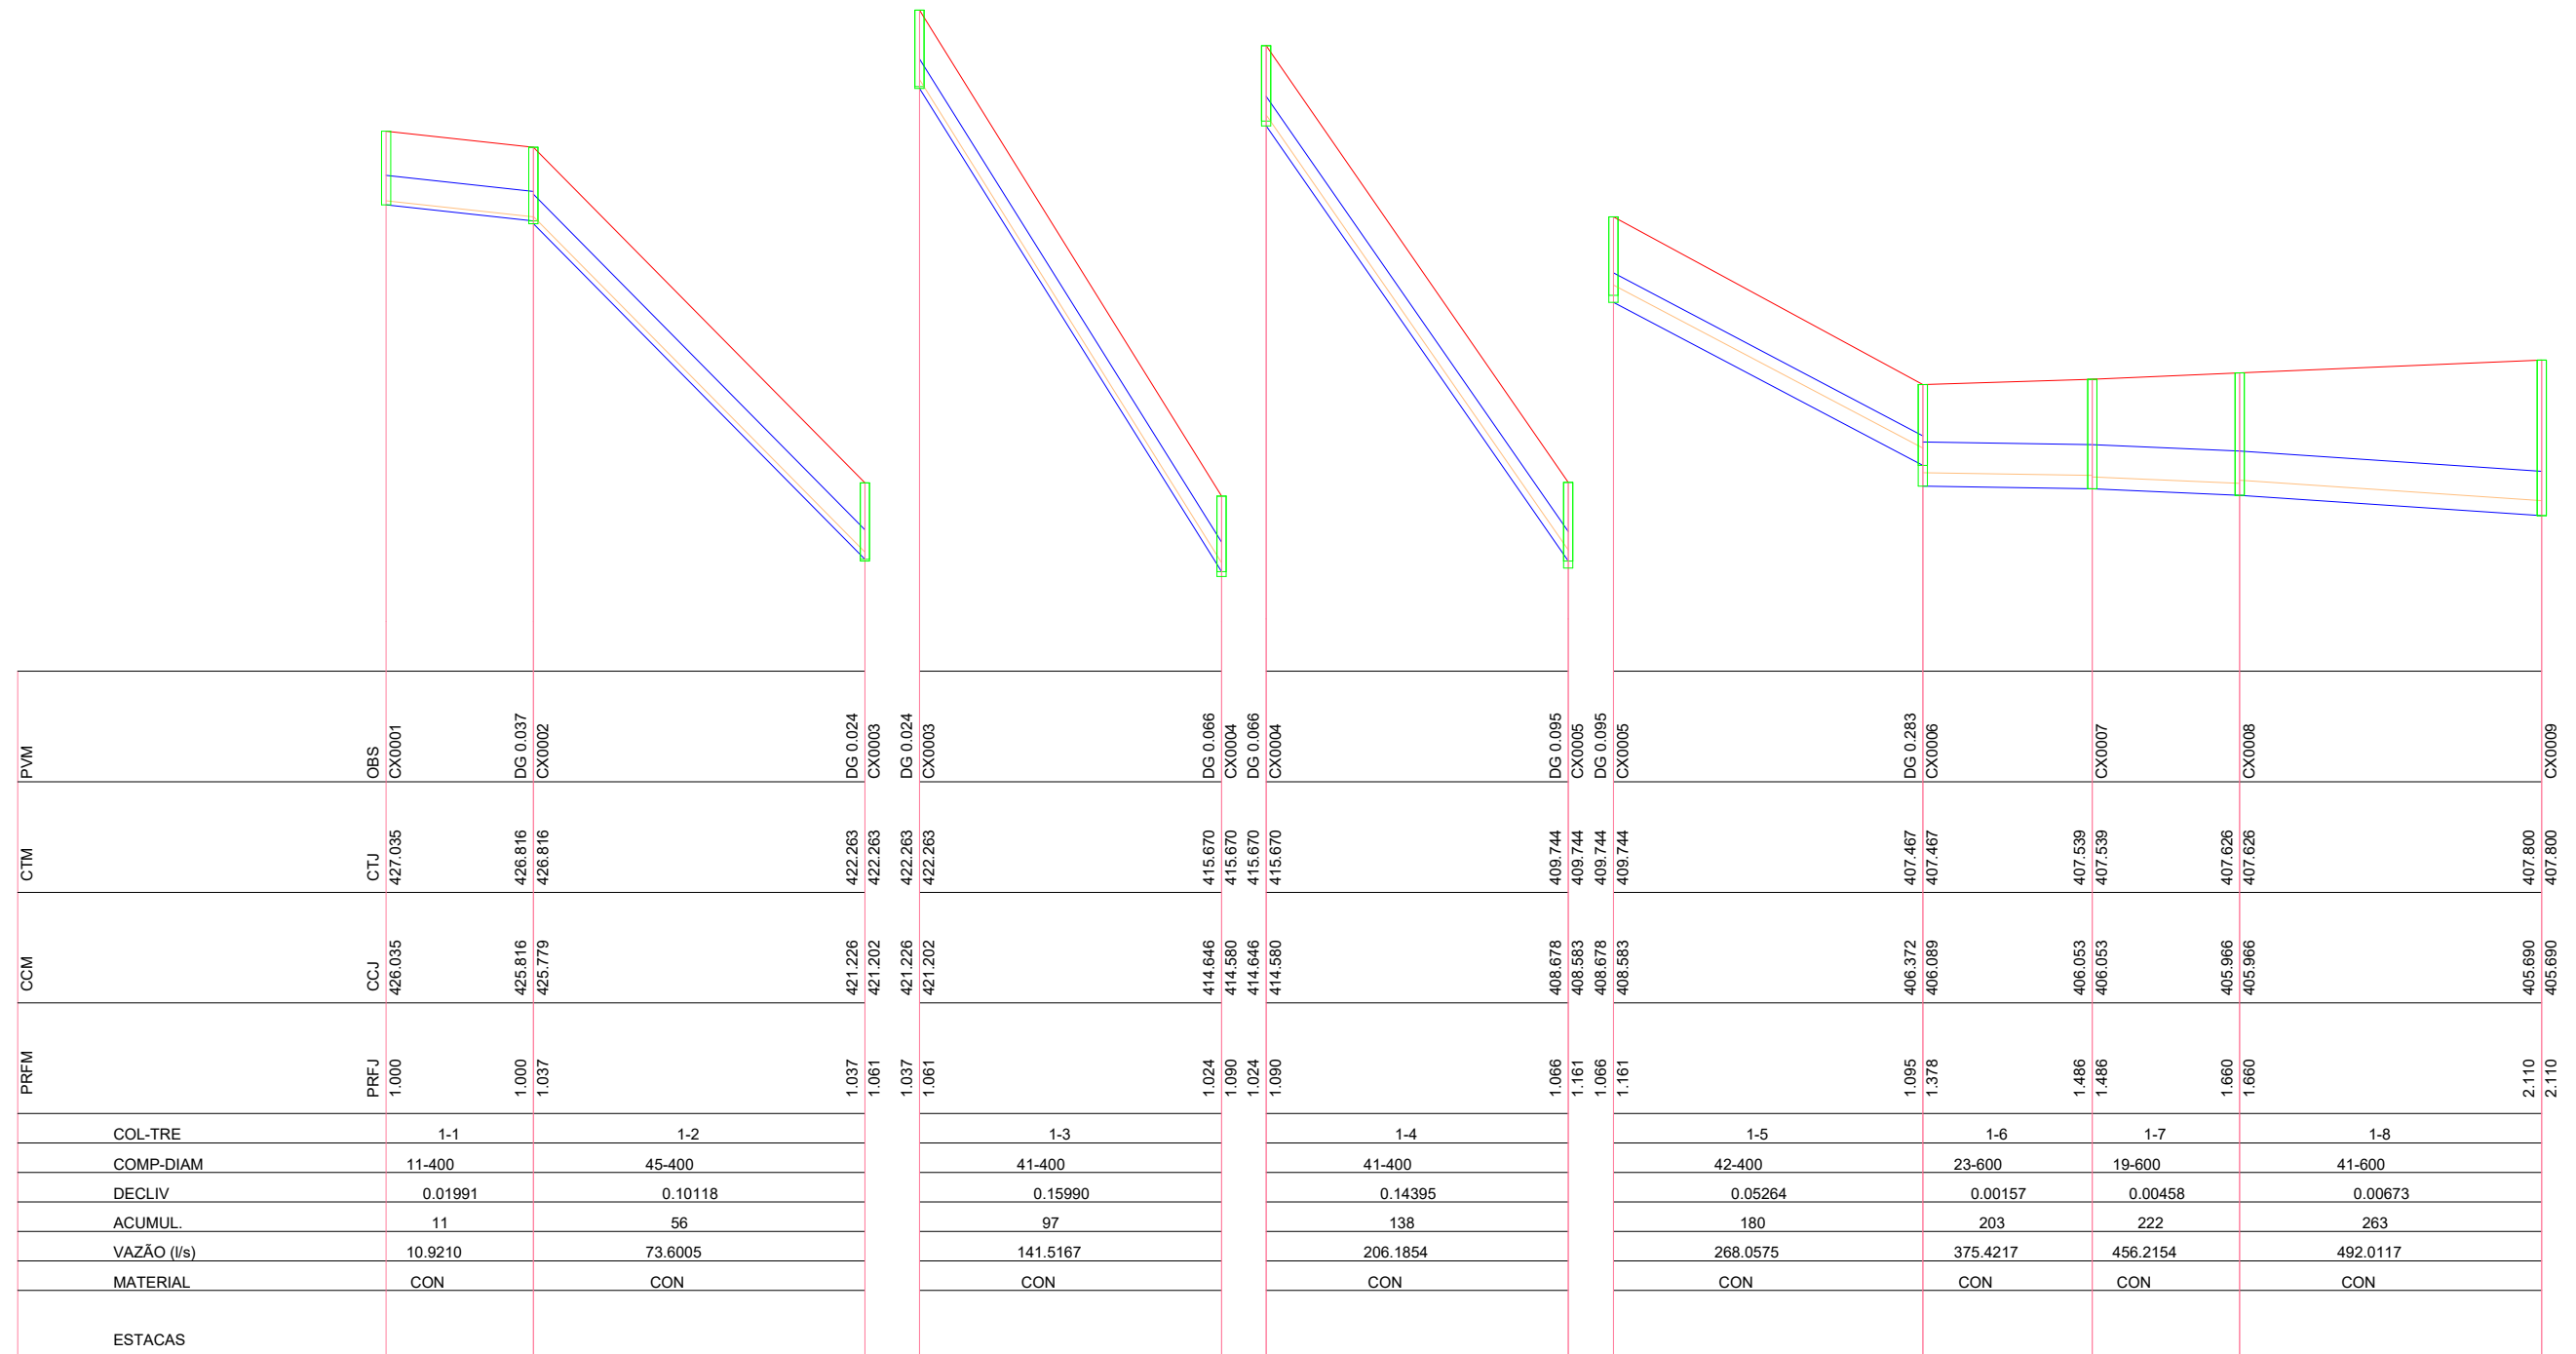


PERFIL

- TERRENO
- TUBO
- CAIXA
- LAMINA D'ÁGUA



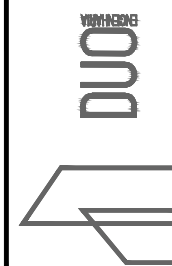


RESPONSÁVEL TÉCNICO:  Eng.º Civil Daniel Schneider CREA RS 223361	CONTRATANTE: PREFEITURA MUNICIPAL DE COLORADO	PROJETO: PERFIS
PROPRIETÁRIO:	LOCAL: AVENIDA BOA ESPERANÇA	DATA: JUN/2019
	TRECHO:	ESCALA: Horiz.: 1/1000 Vert.: 1/100
	ÁREA:	PRANCHA: P1

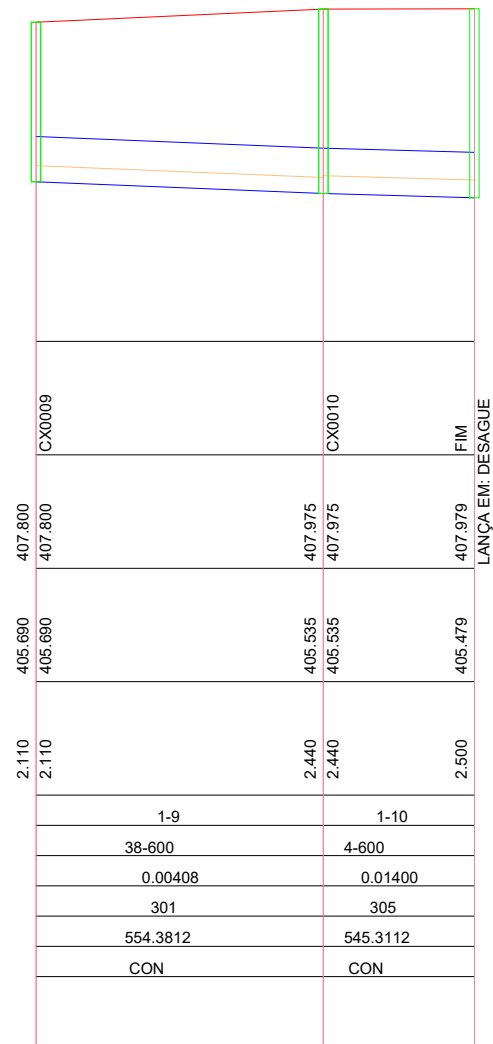


PRFM	CCM	CTM	PVM
1.000	421.446	422.446	OBS CX0011
1.000	421.263	422.263	DG 0.061

COL-TRE	2-1
COMP-DIAM	11-400
DECLIV	0.01664
ACUMUL.	11
VAZÃO (l/s)	9.8674
MATERIAL	CON
ESTACAS	

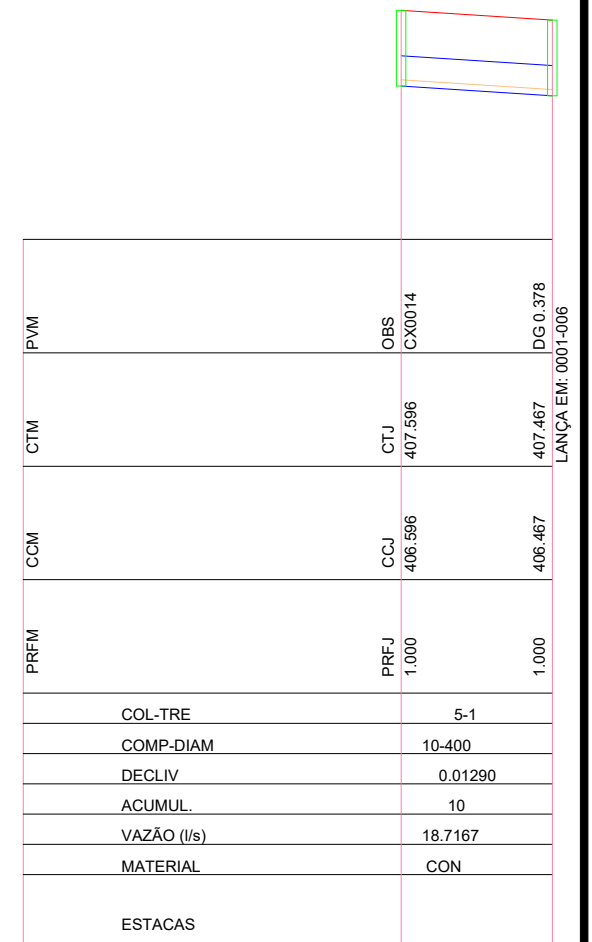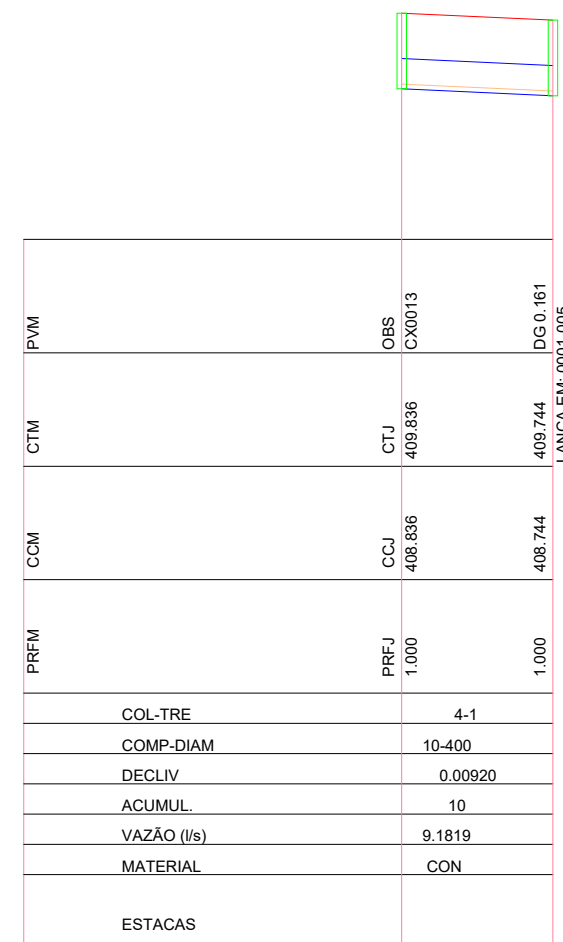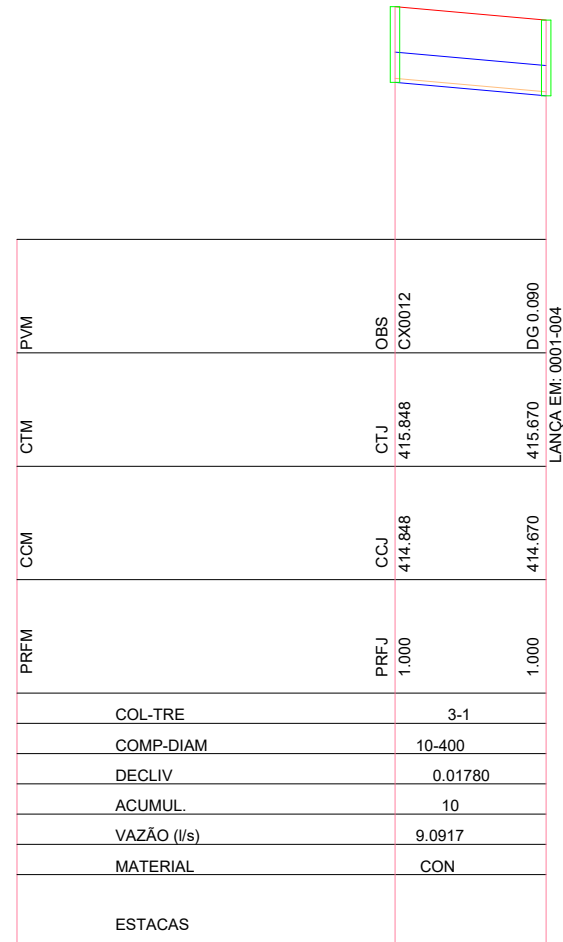

PERFIL

- TERRENO
- TUBO
- CAIXA
- LAMINA D'ÁGUA

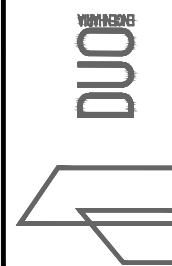

RESPONSÁVEL TÉCNICO:

Eng.º Civil Daniel Schneider  
CREA RS 223361

PROPRIETÁRIO:

CONTRATANTE:

PREFEITURA MUNICIPAL DE COLORADO

LOCAL:

AVENIDA BOA ESPERANÇA

TRECHO:

ÁREA:

PROJETO:

PERFIS

DATA:





JUN/2019

ESCALA:

Horiz.: 1/1000  
Vert.: 1/100

PRANCHA:

P2

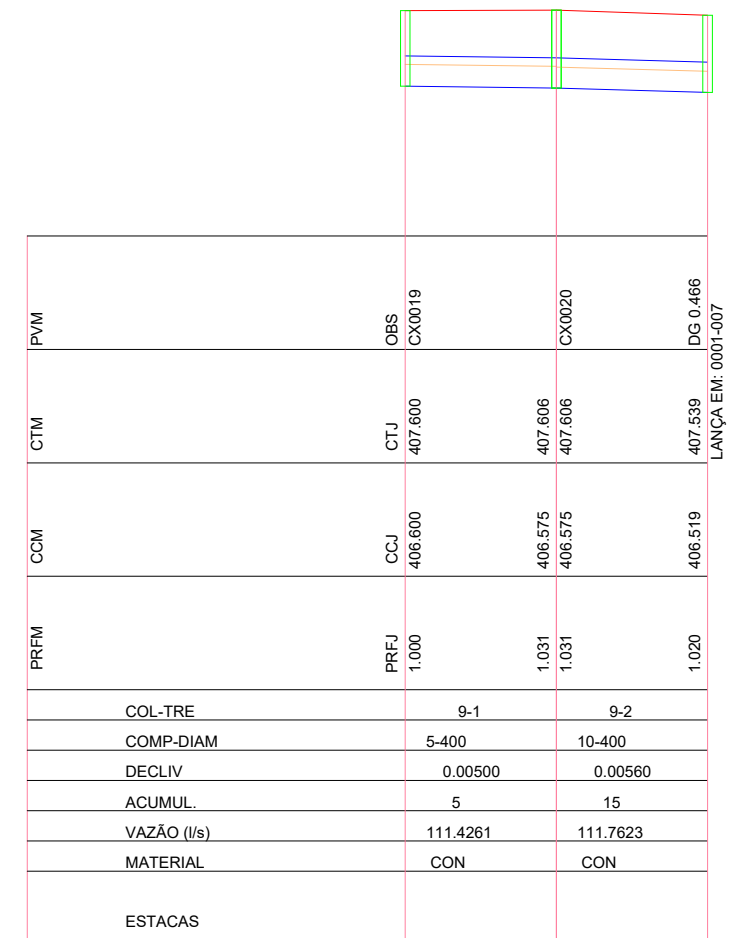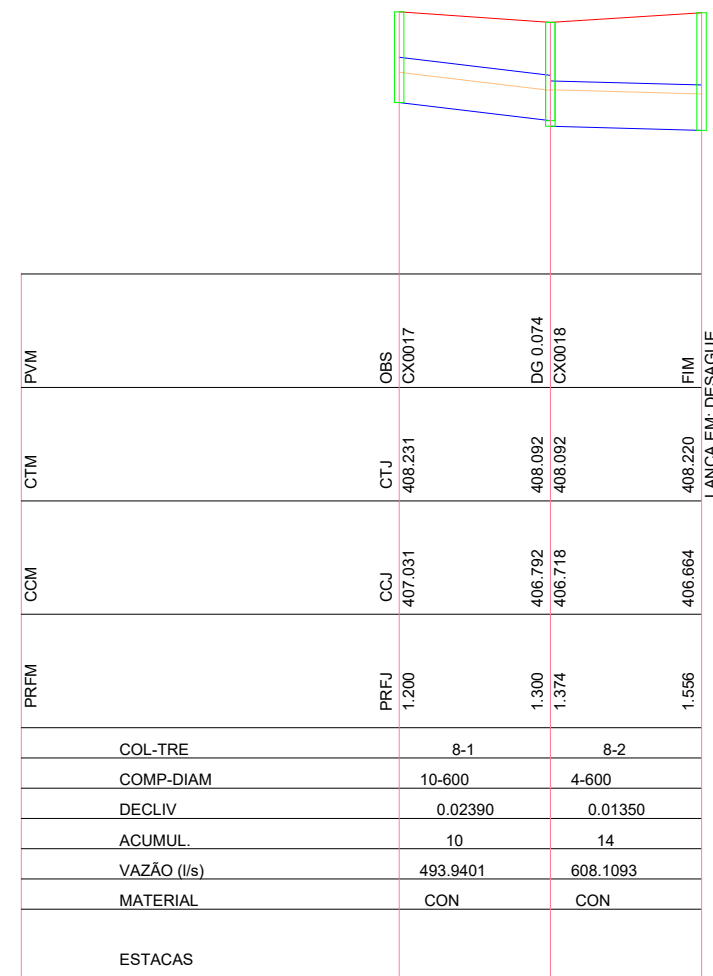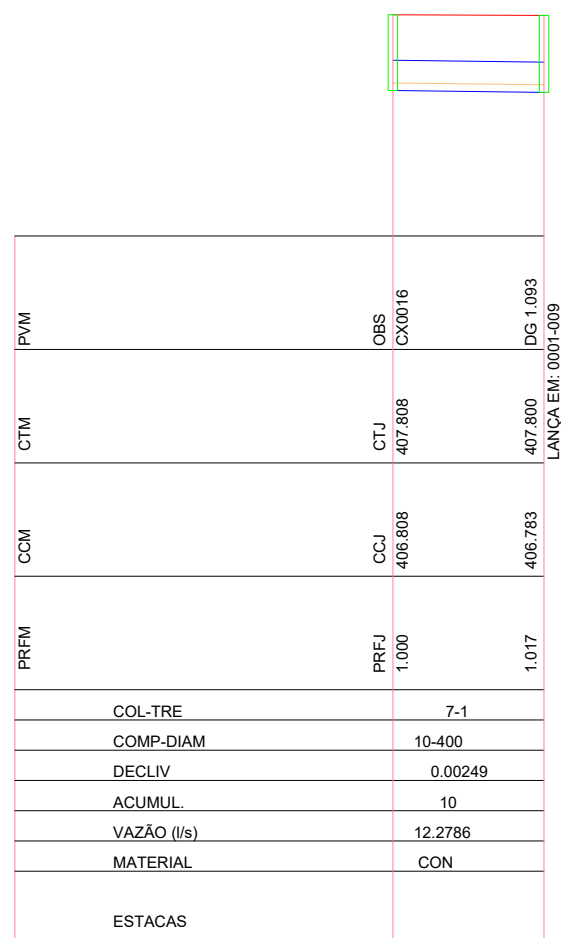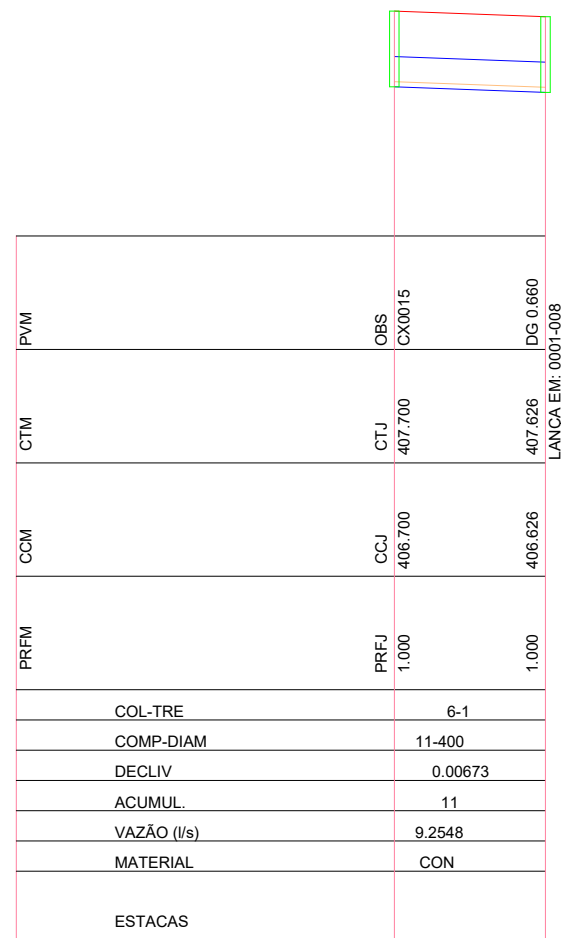

PERFIL

- TERRENO
- TUBO
- CAIXA
- LAMINA D'ÁGUA



RESPONSÁVEL TÉCNICO:  Eng.º Civil Daniel Schneider CREA RS 223361	CONTRATANTE: PREFEITURA MUNICIPAL DE COLORADO	PROJETO: PERFIS
PROPRIETÁRIO:	LOCAL: AVENIDA BOA ESPERANÇA	DATA: JUN/2019
	TRECHO:	ESCALA: Horiz.: 1/1000 Vert.: 1/100
	ÁREA:	PRANCHA: P3